
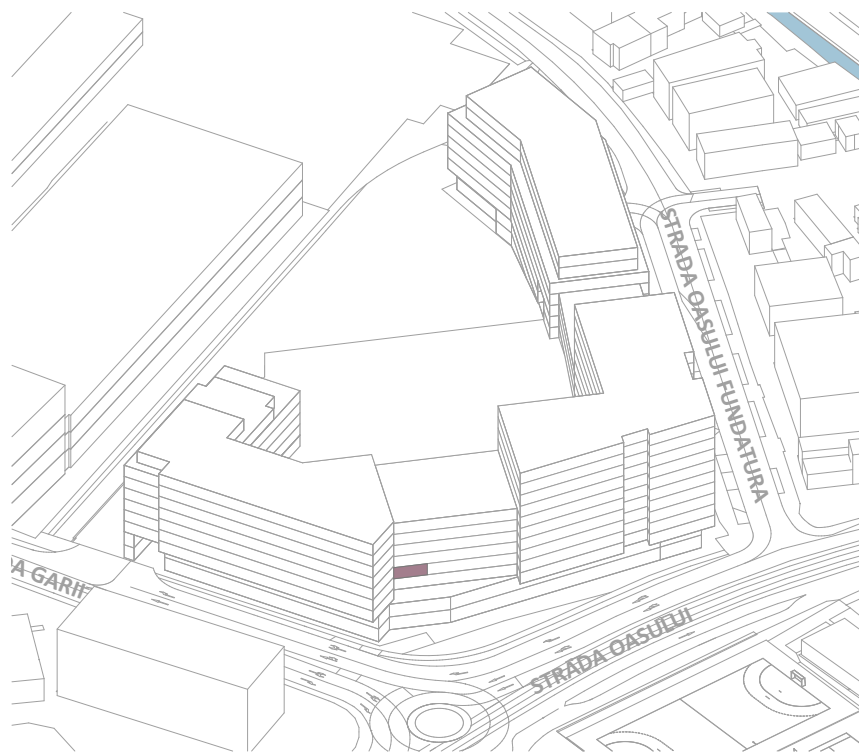
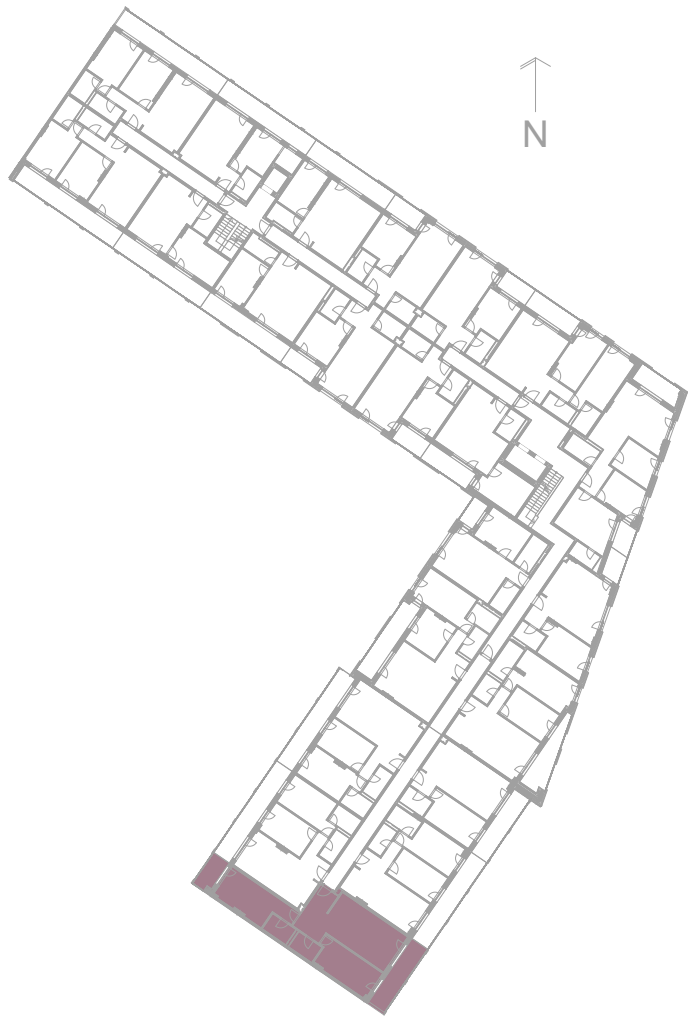


	DENUMIRE	SUPRAFATA
01	LIVING + BUCATARIE	29.5
02	DORMITOR	20.1
03	DORMITOR	17.4
04	BAIE	4.5
05	BAIE	4.4
06	HOL	10.1
		86.0 m²
L01	LOGIE	13.6
L02	LOGIE	6.4
		20.0 m²

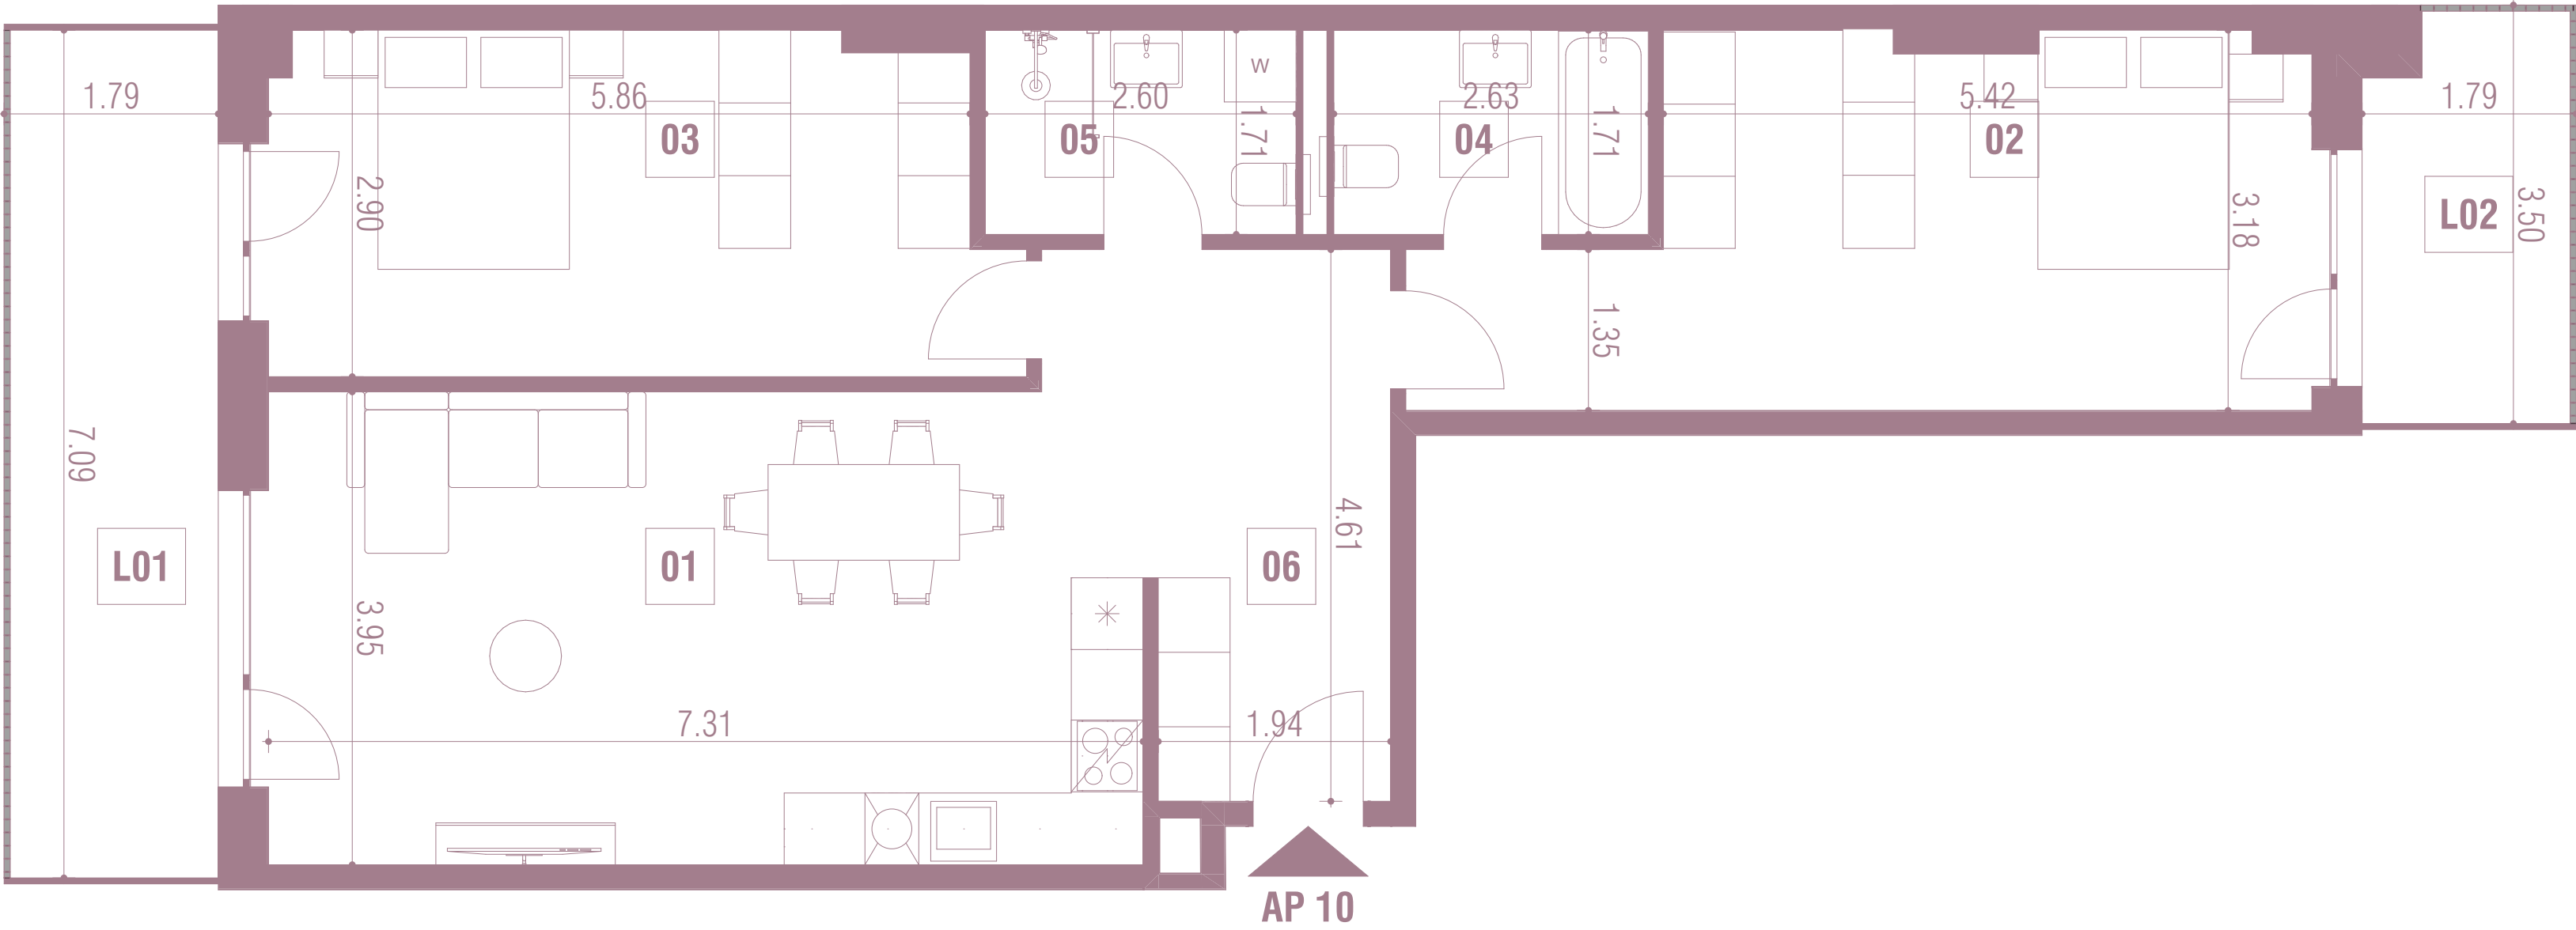

NOTĂ:
Acest material nu reprezinta o ofertă sau un contract și are scop informativ.
Datorită schimbărilor ce pot interveni pe durata construcției, suprafețele, finisajele și specificațiile tehnice pot fi modificate fără o notificare prealabilă, dar în deplină concordanță cu orice contract semnat.