
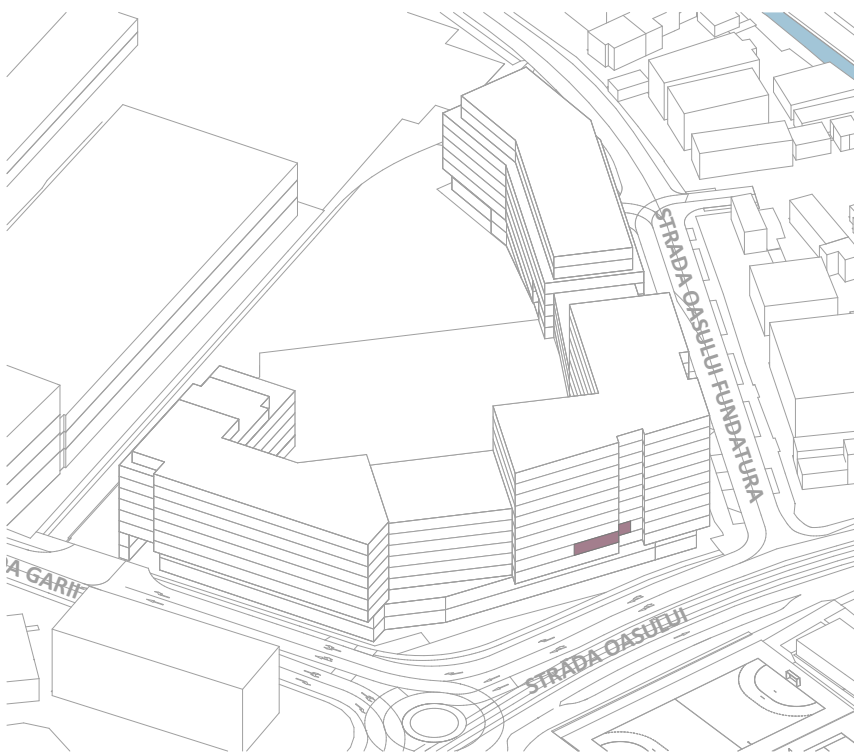
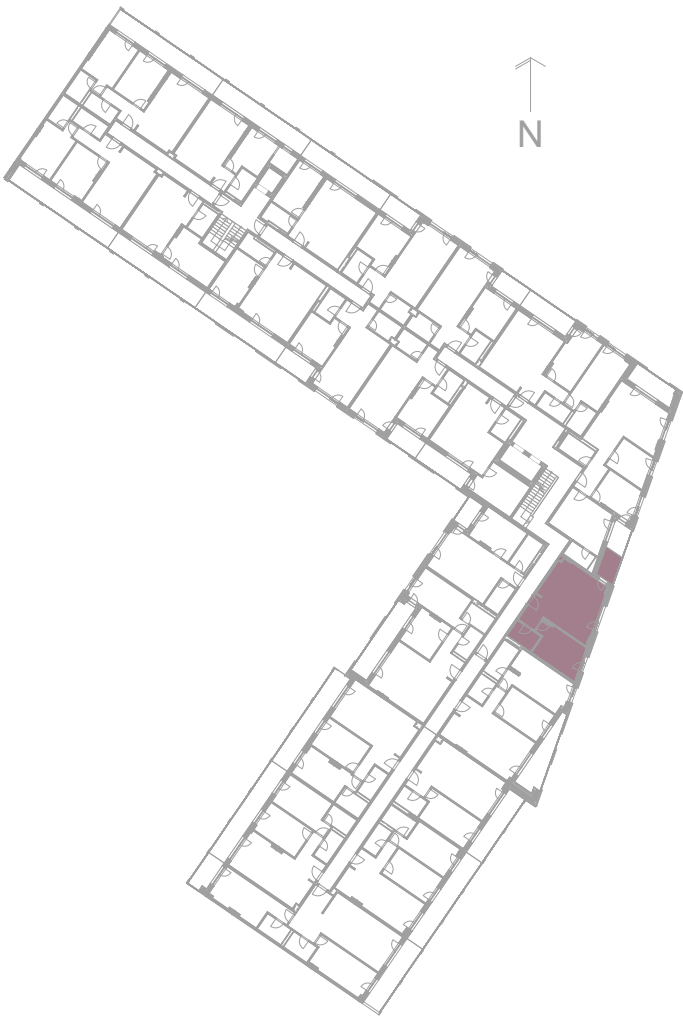


DENUMIRE		SUPRAFATA
01	LIVING + BUCATARIE	30.6
02	DORMITOR	15.1
03	BAIE	4.5
04	HOL	5.1
		55.3 m²
L01	LOGIE	4.8
		4.8 m²

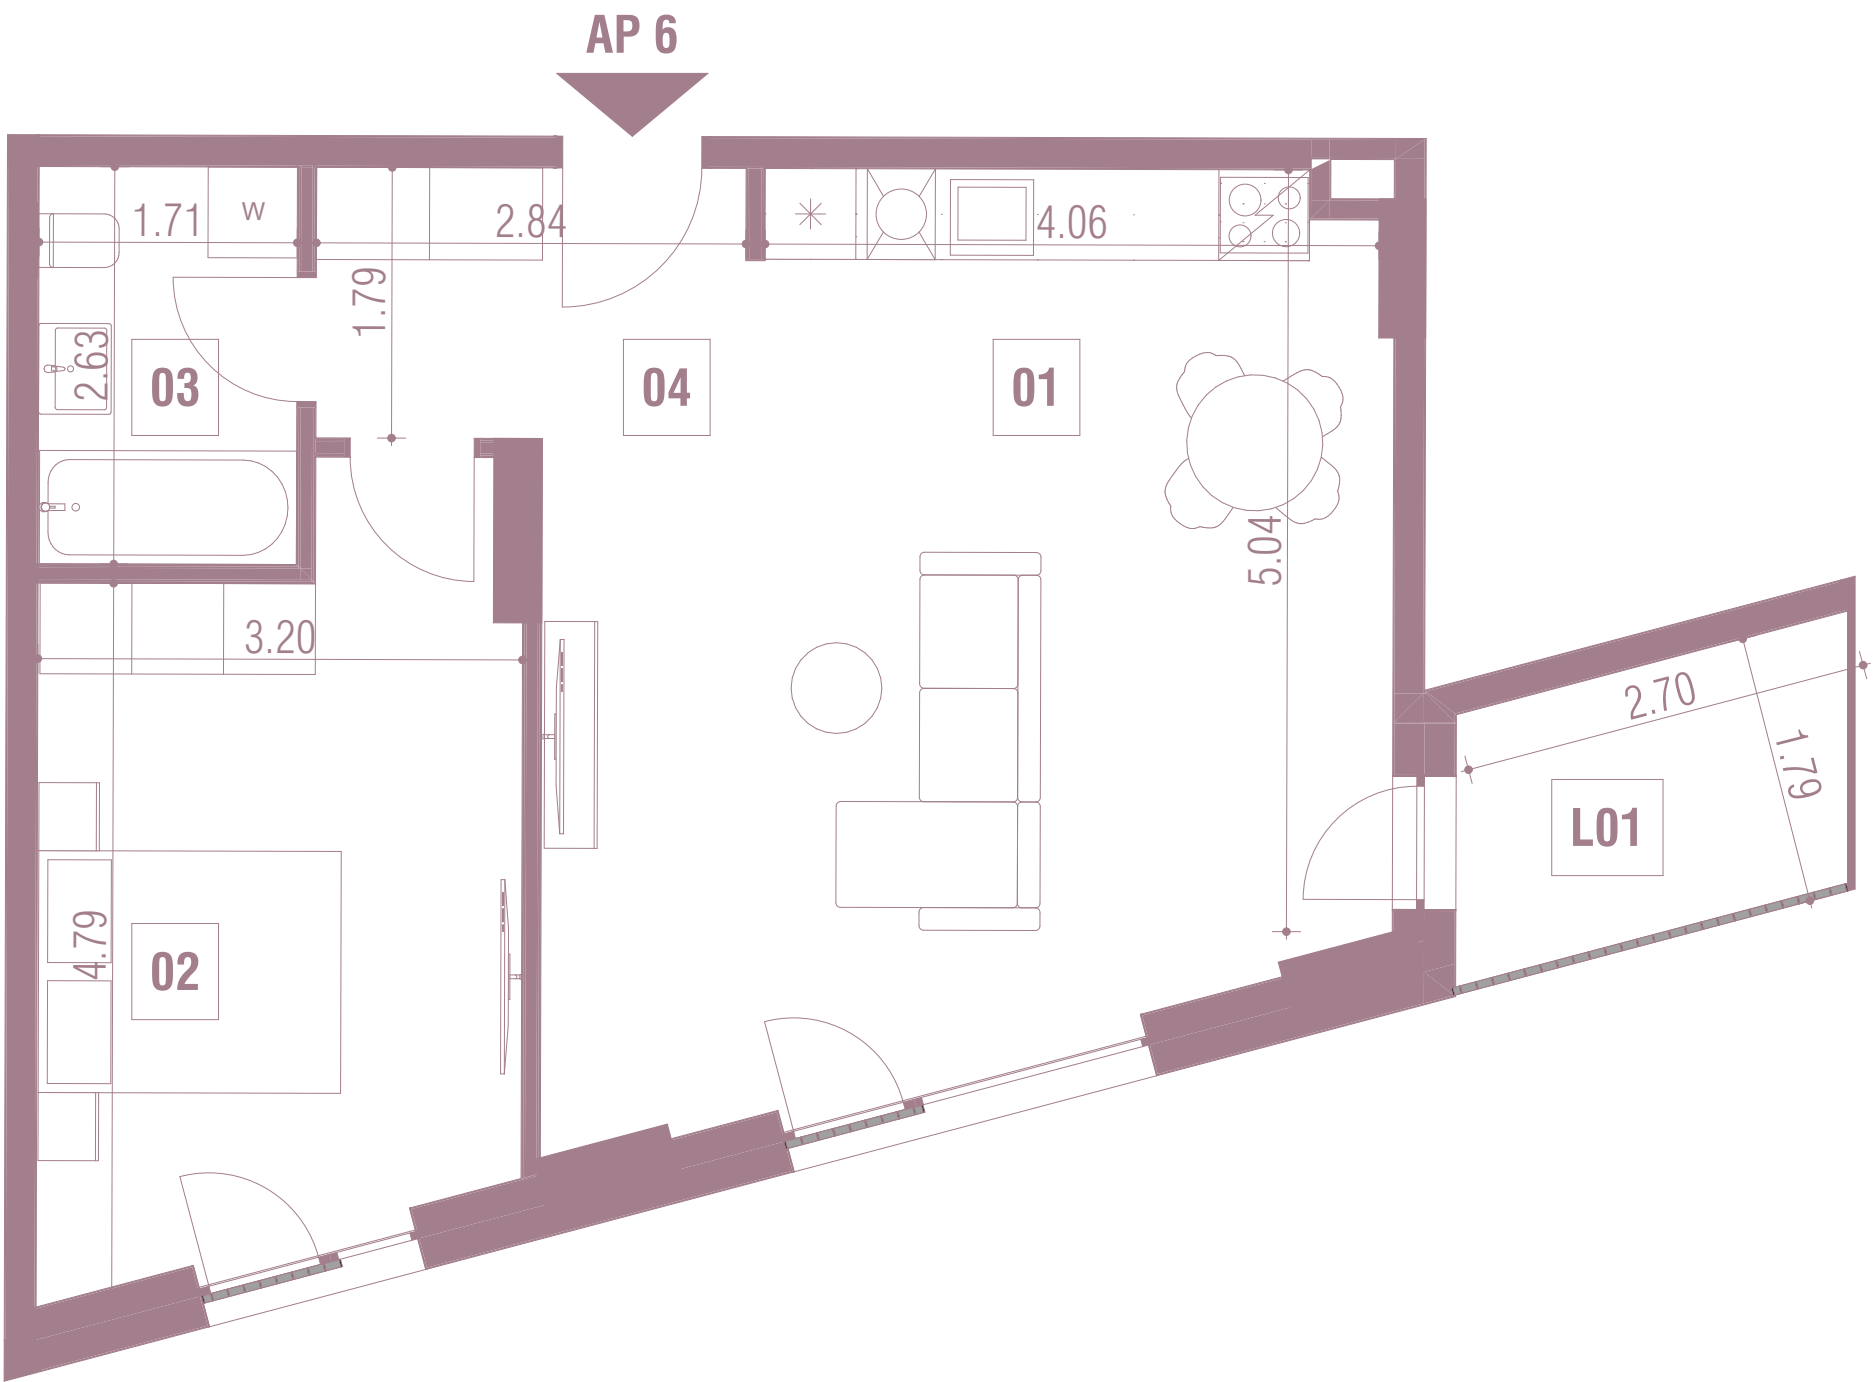

NOTĂ:
Acest material nu reprezinta o ofertă sau un contract și are scop informativ.
Datorită schimbărilor ce pot interveni pe durata construcției, suprafețele, finisajele și specificațiile tehnice pot fi modificate fără o notificare prealabilă, dar în deplină concordanță cu orice contract semnat.