


| DENUMIRE |                    | SUPRAFATA |
|----------|--------------------|-----------|
| 01       | LIVING + BUCATARIE | 31.1      |
| 02       | DORMITOR           | 20.4      |
| 03       | DORMITOR           | 14.4      |
| 04       | BAIE               | 5.9       |
| 05       | BAIE               | 4.0       |
| 06       | HOL                | 2.5       |
| 07       | HOL                | 2.9       |
|          |                    | 81.2 m²   |
| L01      | LOGIE              | 12.9      |
|          |                    | 12.9 m²   |

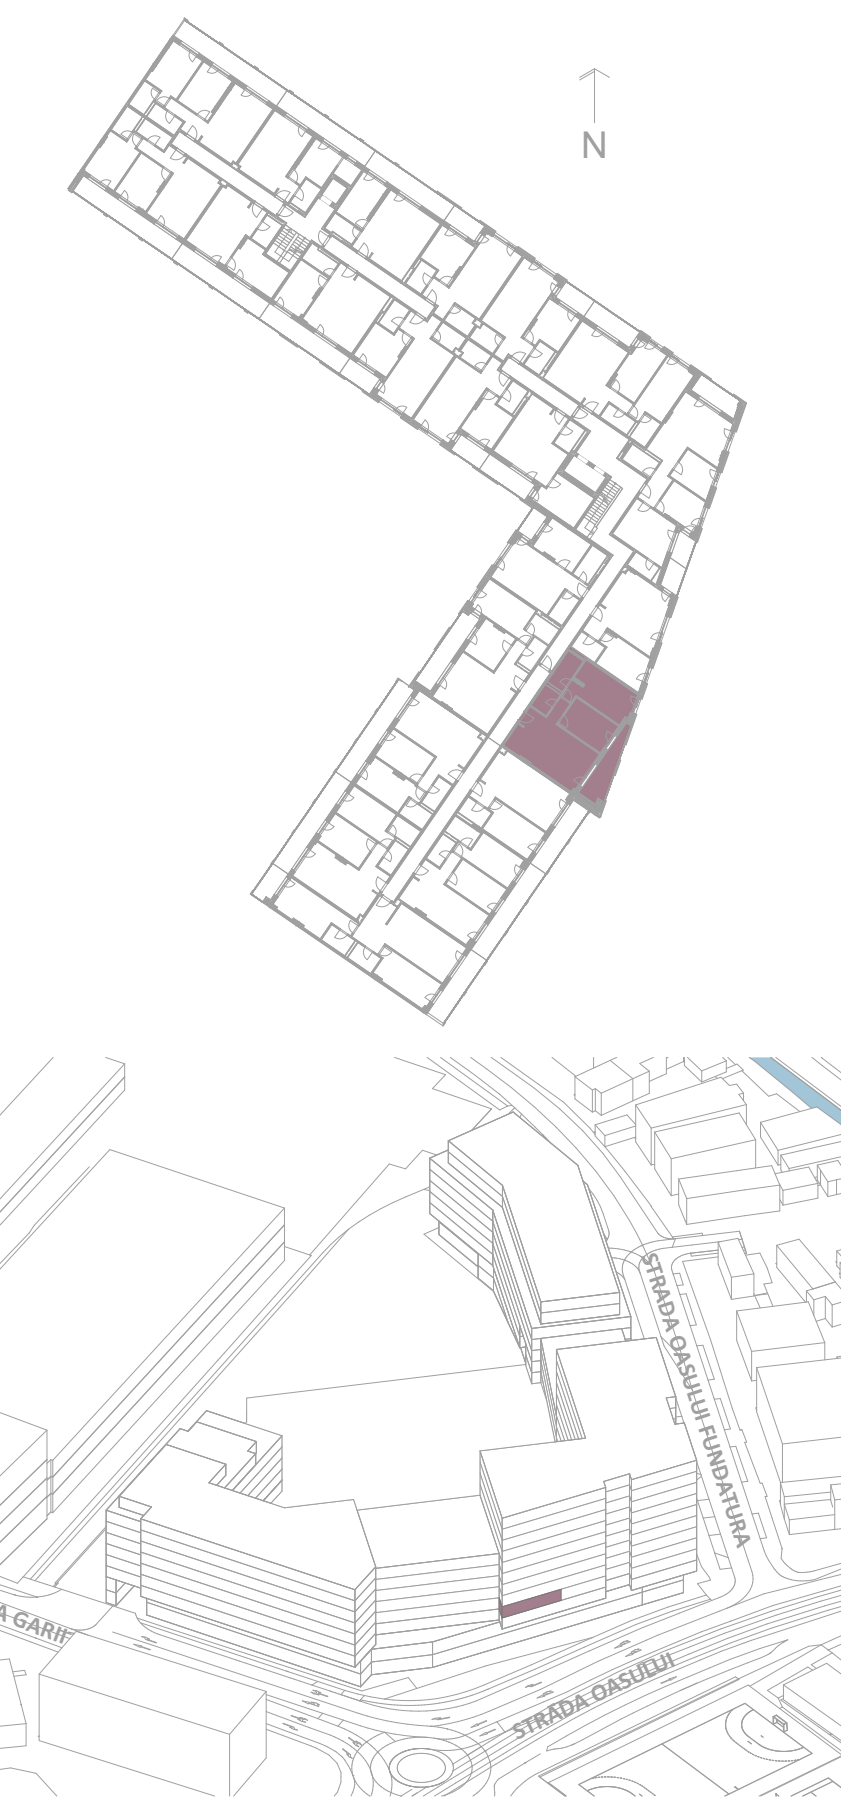

NOTĂ:  
Acest material nu reprezinta o ofertă sau un contract și are scop informativ.  
Datorită schimbărilor ce pot interveni pe durata construcției, suprafețele, finisajele și specificațiile tehnice pot fi modificate fără o notificare prealabilă, dar în deplină concordanță cu orice contract semnat.