
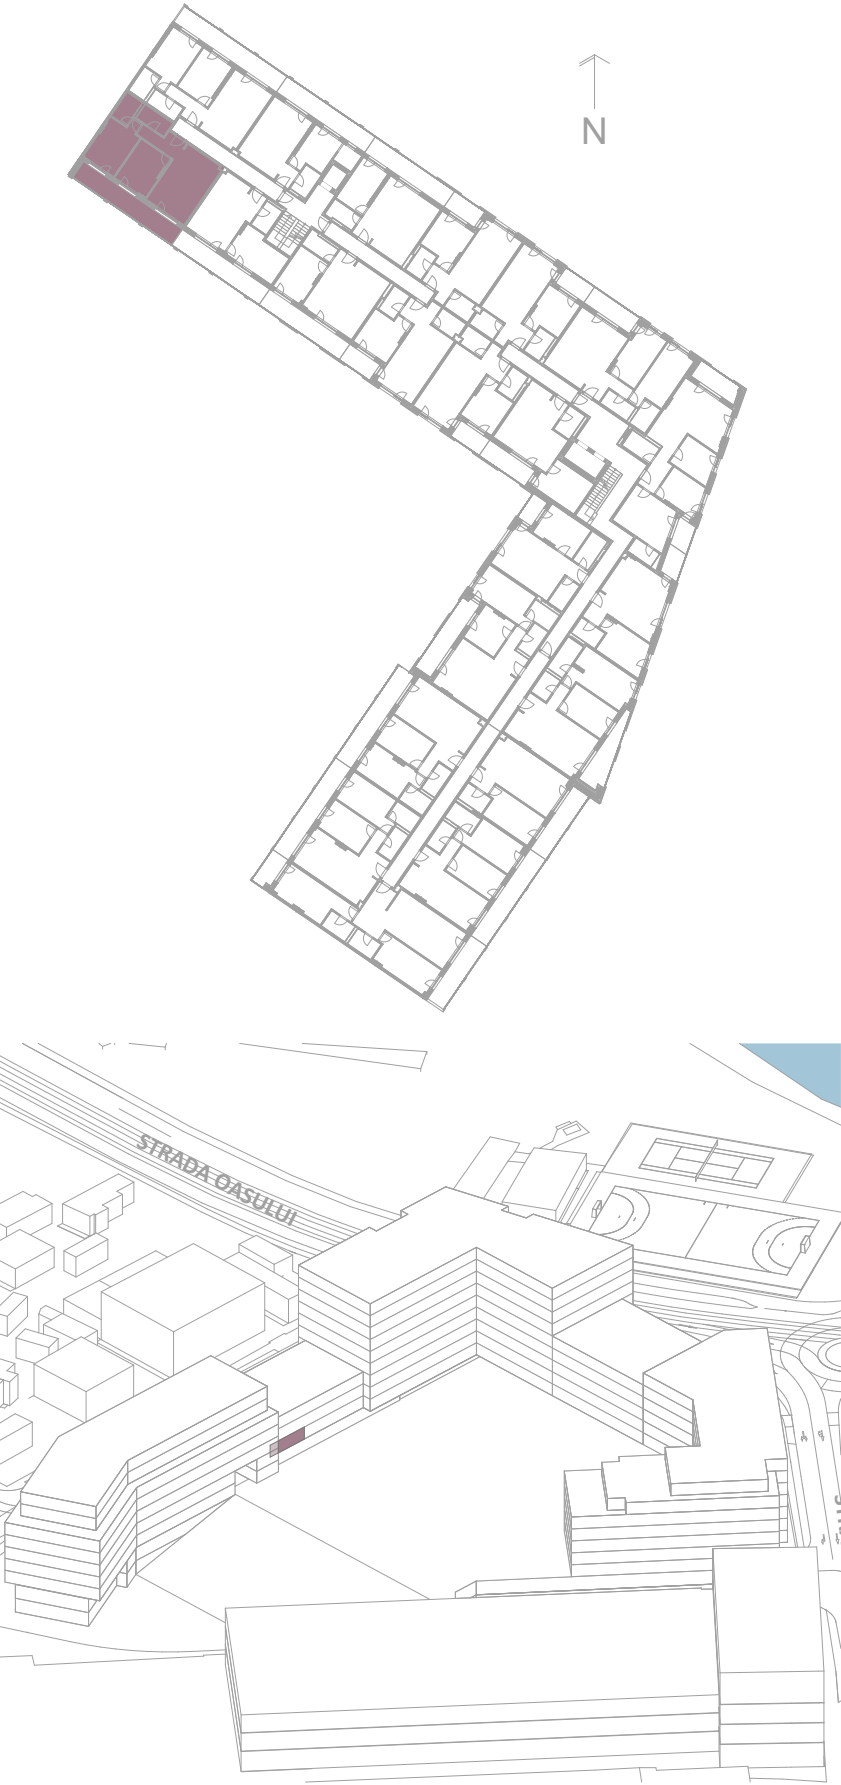


DENUMIRE		SUPRAFATA
01	LIVING + BUCATARIE	27.2
02	DORMITOR	16.2
03	DORMITOR	14.8
04	BAIE	4.5
05	BAIE	4.6
06	HOL	6.1
		73.4 m ²
L01	LOGIE	21.3
		21.3 m ²

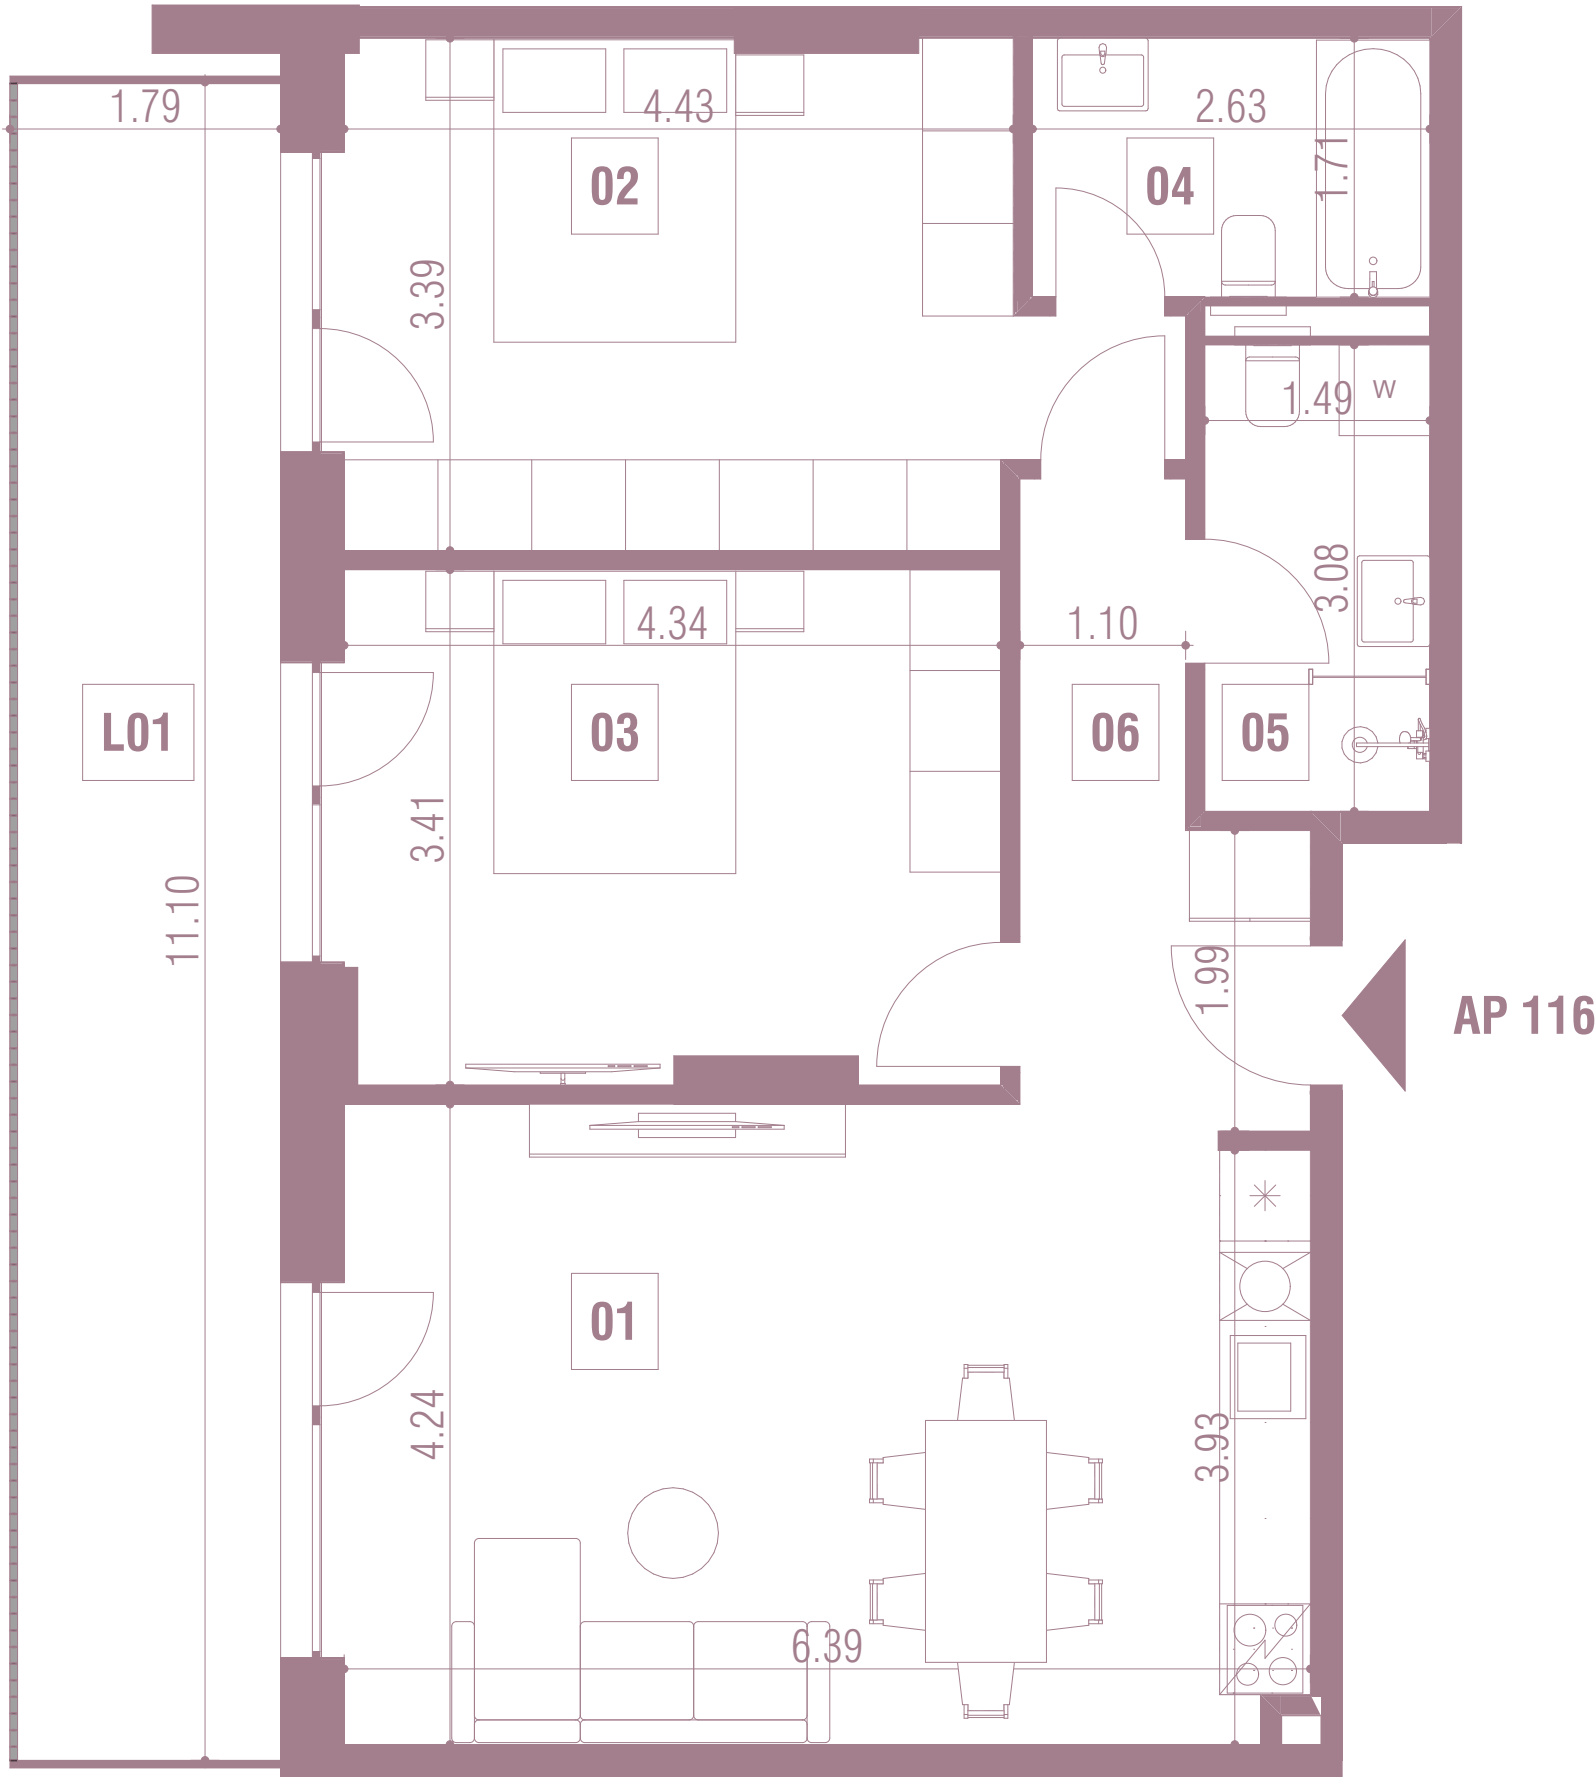

NOTĂ:
Acest material nu reprezinta o ofertă sau un contract și are scop informativ.
Datorită schimbărilor ce pot interveni pe durata construcției, suprafețele, finisajele și specificațiile tehnice pot fi modificate fără o notificare prealabilă, dar în deplină concordanță cu orice contract semnat.