
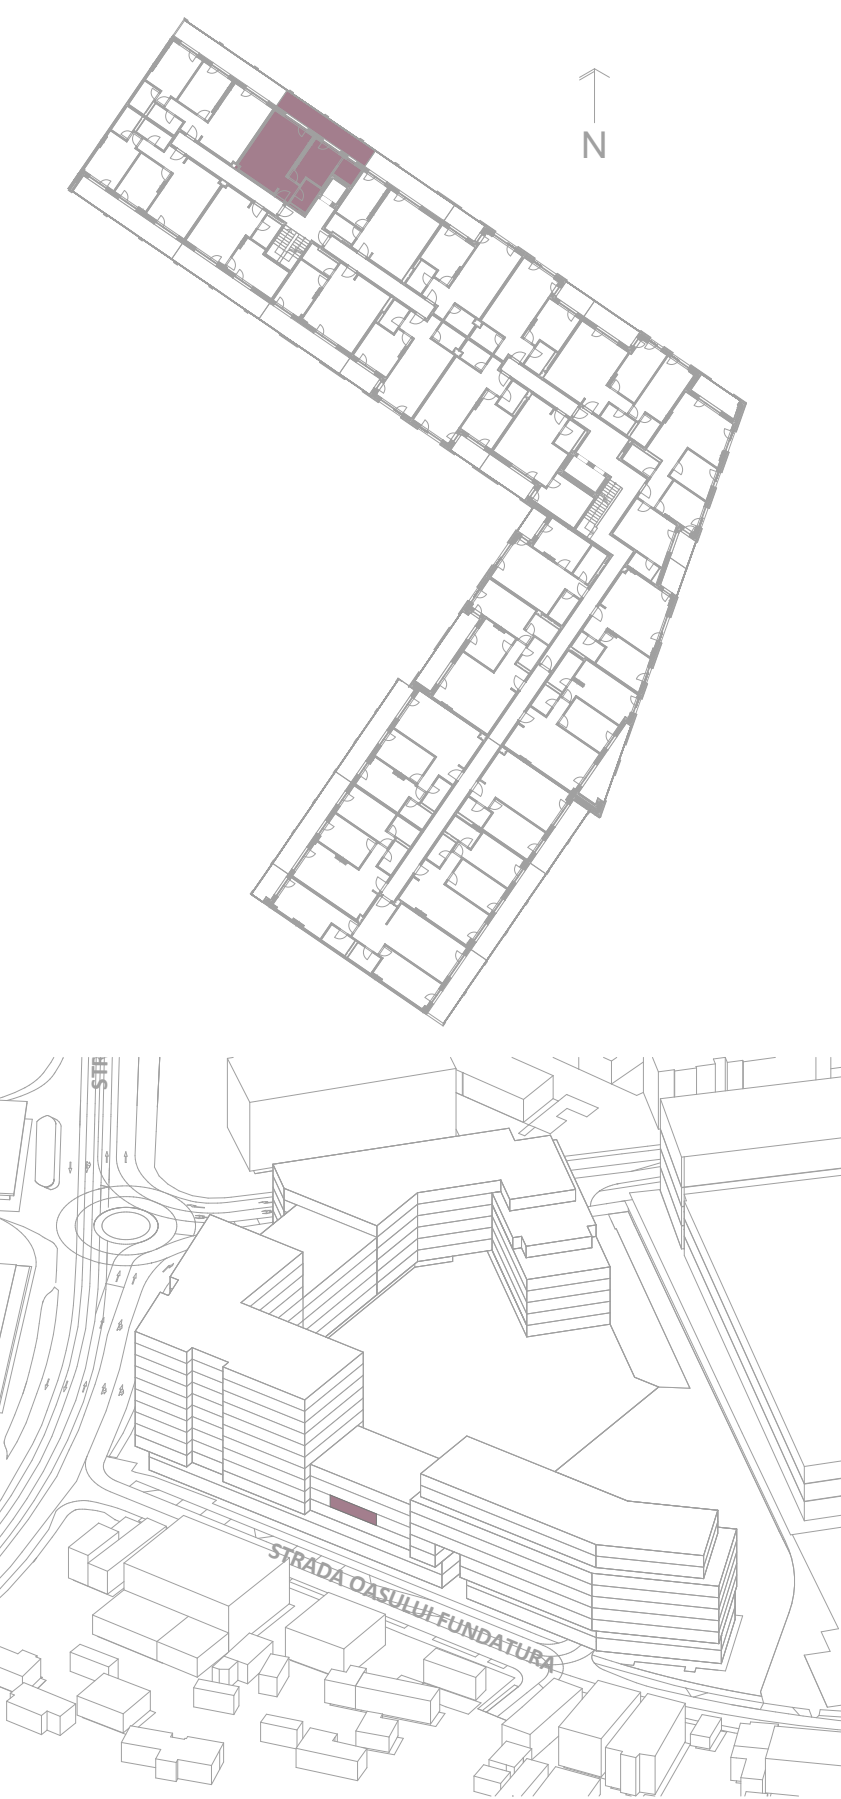


| DENUMIRE |                    | SUPRAFATA |
|----------|--------------------|-----------|
| 01       | LIVING + BUCATARIE | 27.7      |
| 02       | DORMITOR           | 15.9      |
| 03       | BAIE               | 4.5       |
| 04       | HOL                | 2.9       |
|          |                    | 51.0 m²   |
| L01      | LOGIE              | 18.9      |
|          |                    | 18.9 m²   |

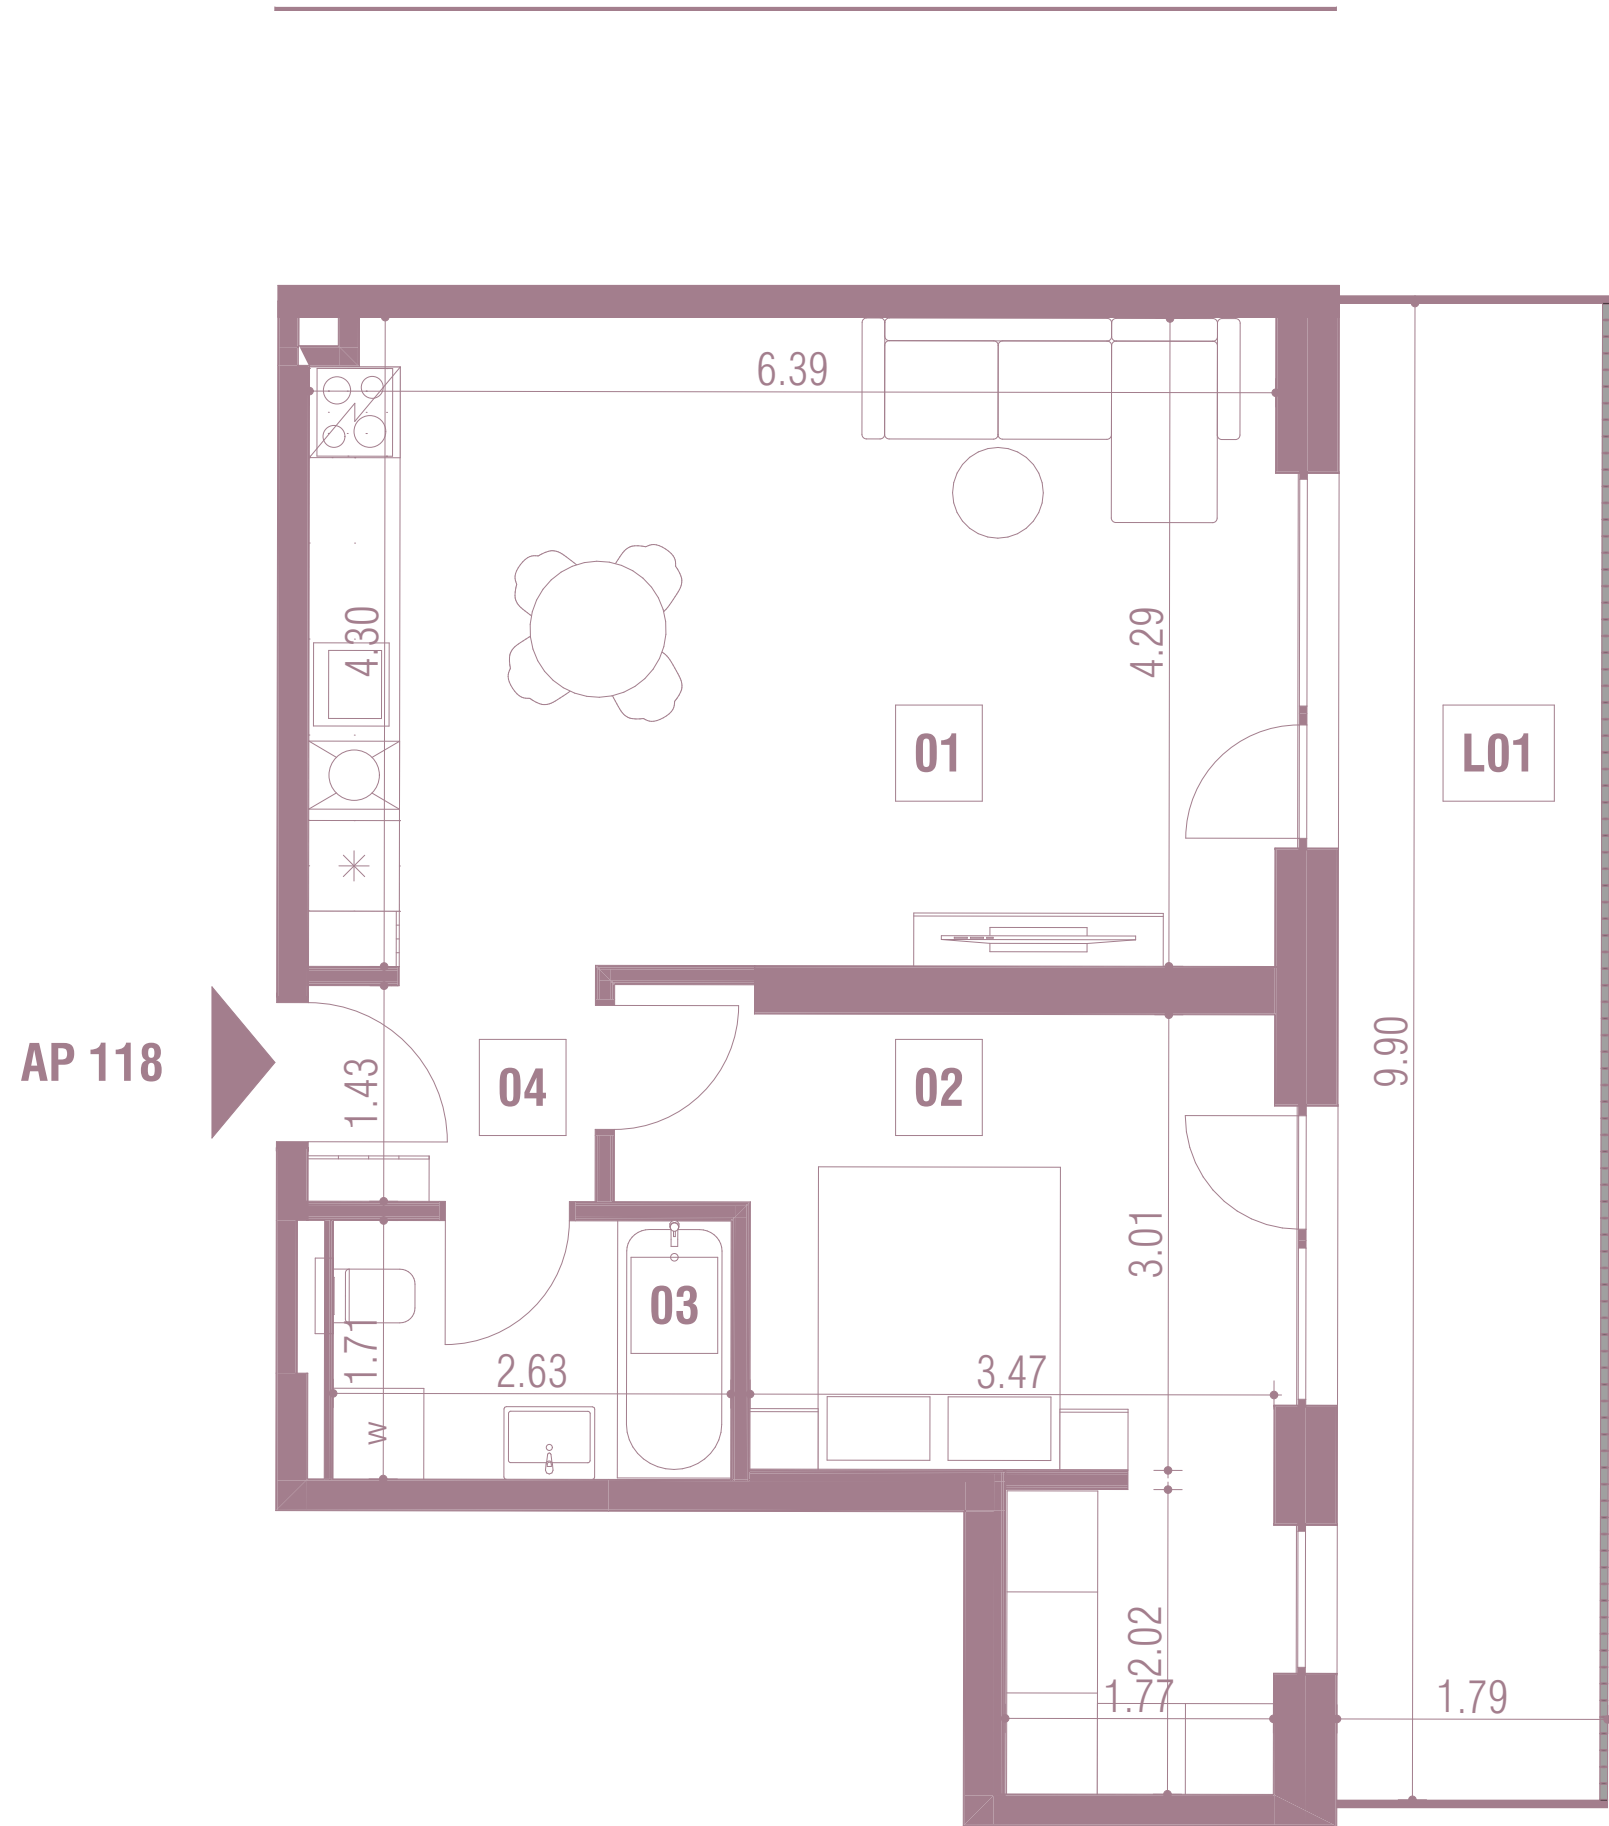

NOTĂ:  
Acest material nu reprezinta o ofertă sau un contract și are scop informativ.  
Datorită schimbărilor ce pot interveni pe durata construcției, suprafețele, finisajele și specificațiile tehnice pot fi modificate fără o notificare prealabilă, dar în deplină concordanță cu orice contract semnat.