
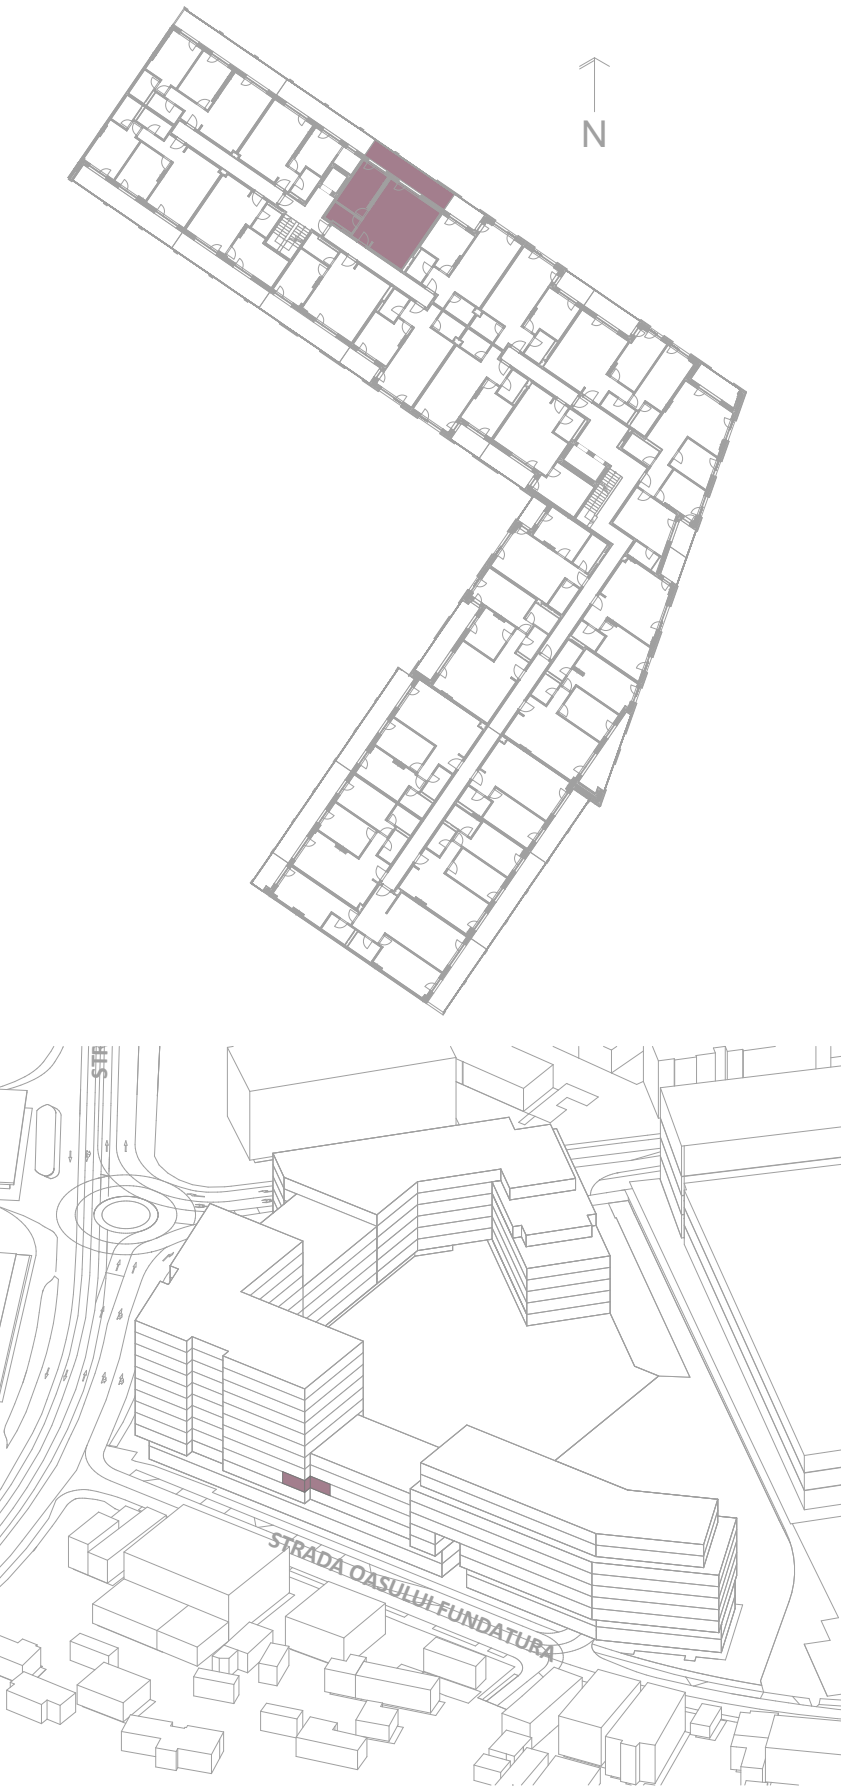


DENUMIRE		SUPRAFATA
01	LIVING + BUCATARIE	32.5
02	DORMITOR	12.9
03	BAIE	4.6
04	HOL	3.5
		53.5 m²
L01	LOGIE	16.9
		16.9 m²

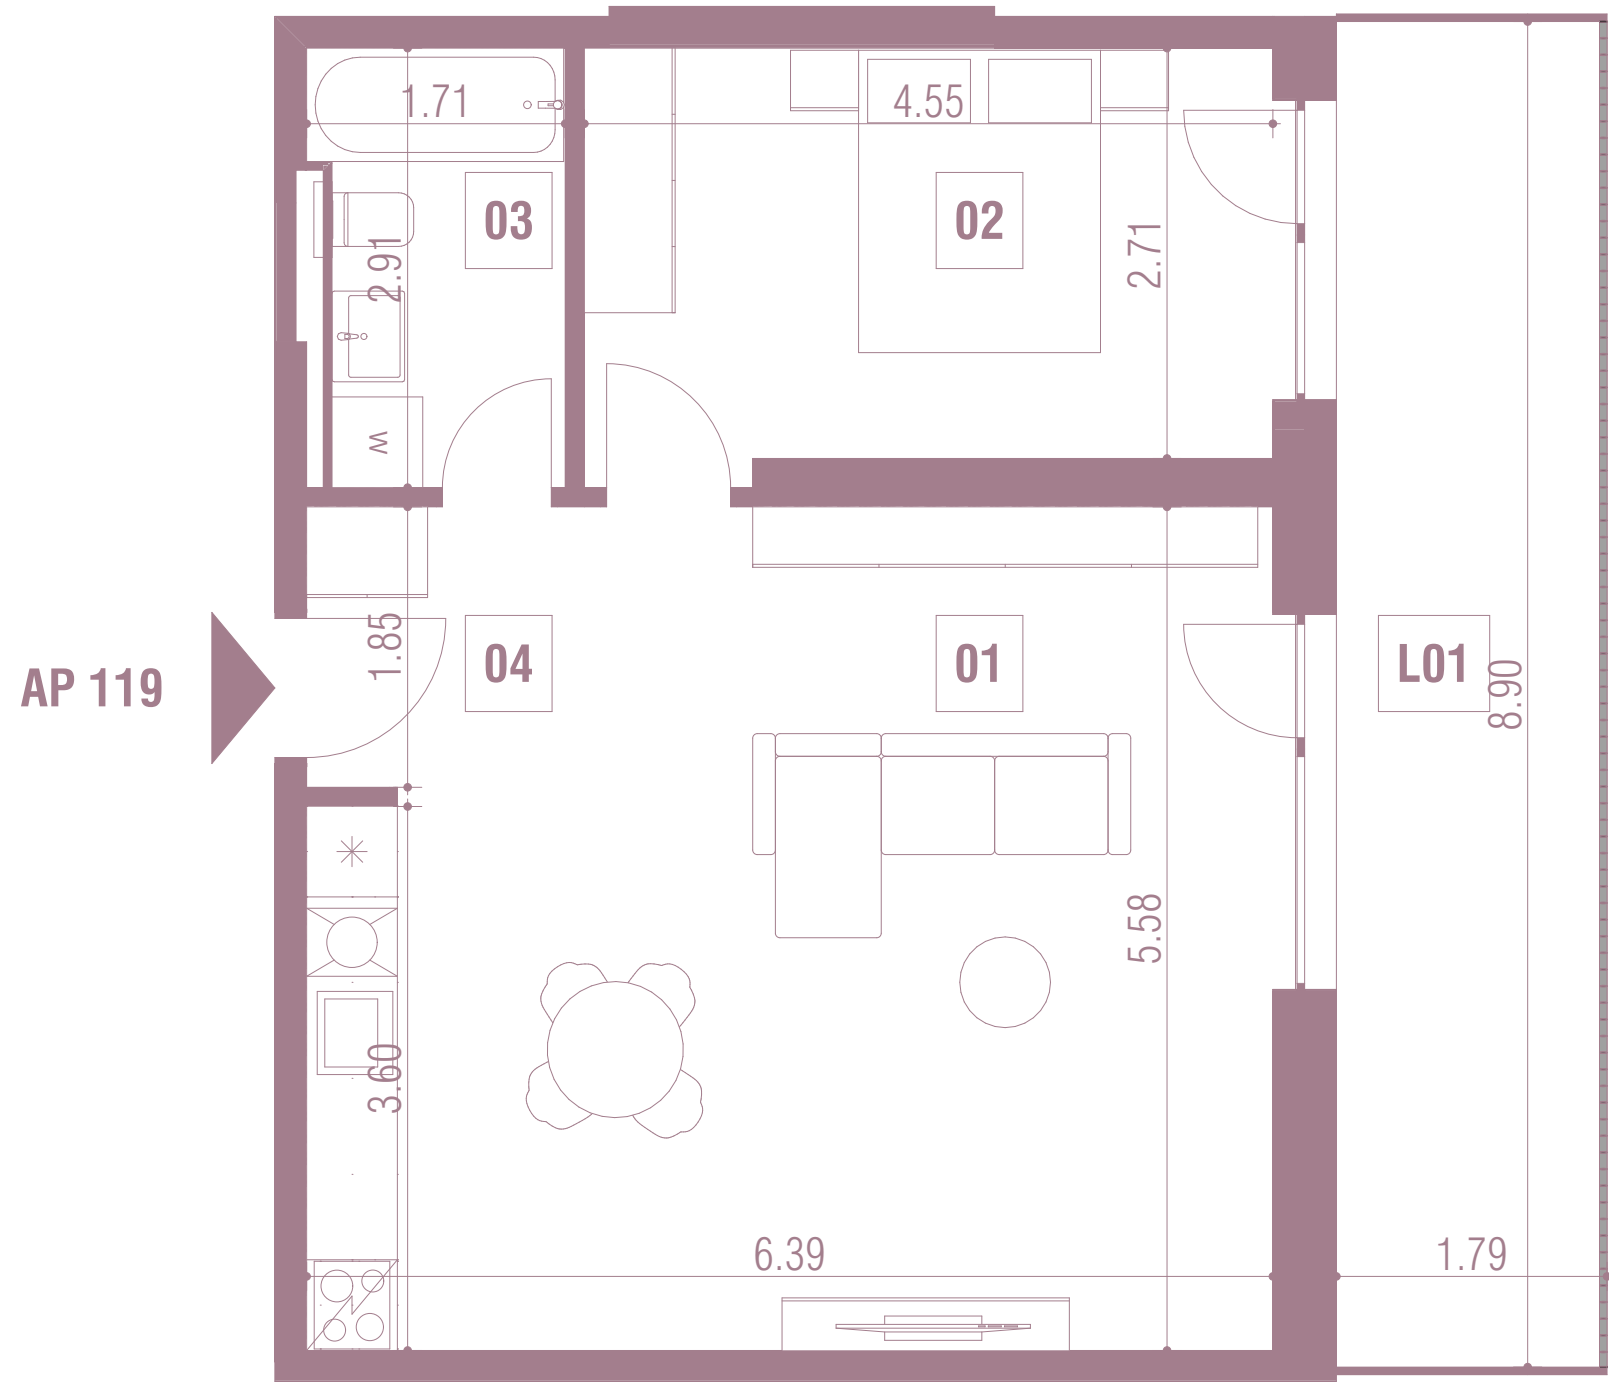

NOTĂ:
Acest material nu reprezinta o ofertă sau un contract și are scop informativ.
Datorită schimbărilor ce pot interveni pe durata construcției, suprafețele, finisajele și specificațiile tehnice pot fi modificate fără o notificare prealabilă, dar în deplină concordanță cu orice contract semnat.