
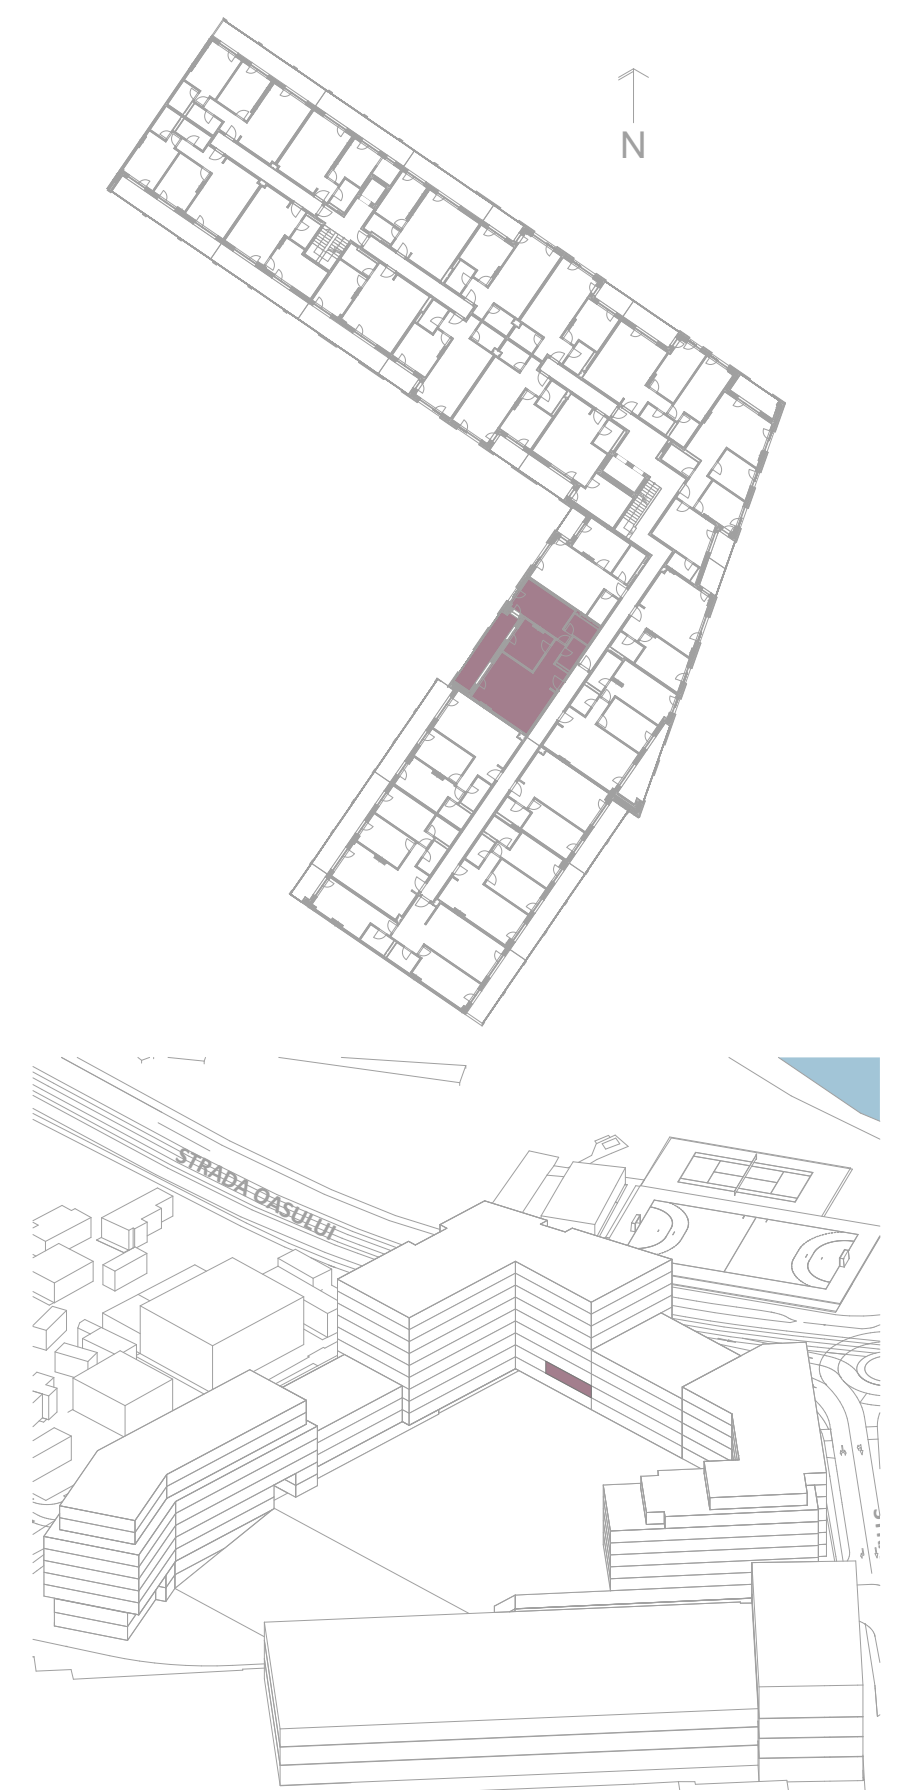


AP 27 ETAJ 3 SCARA C1

DENUMIRE		SUPRAFATA
01	LIVING+BUCATARIE	31.1
02	DORMITOR	17.5
03	DORMITOR	12.2
04	BAIE	4.5
05	BAIE	4.2
06	HOL	7.1
		76.6 m ²
L01	LOGIE	15.1
		15.1 m ²

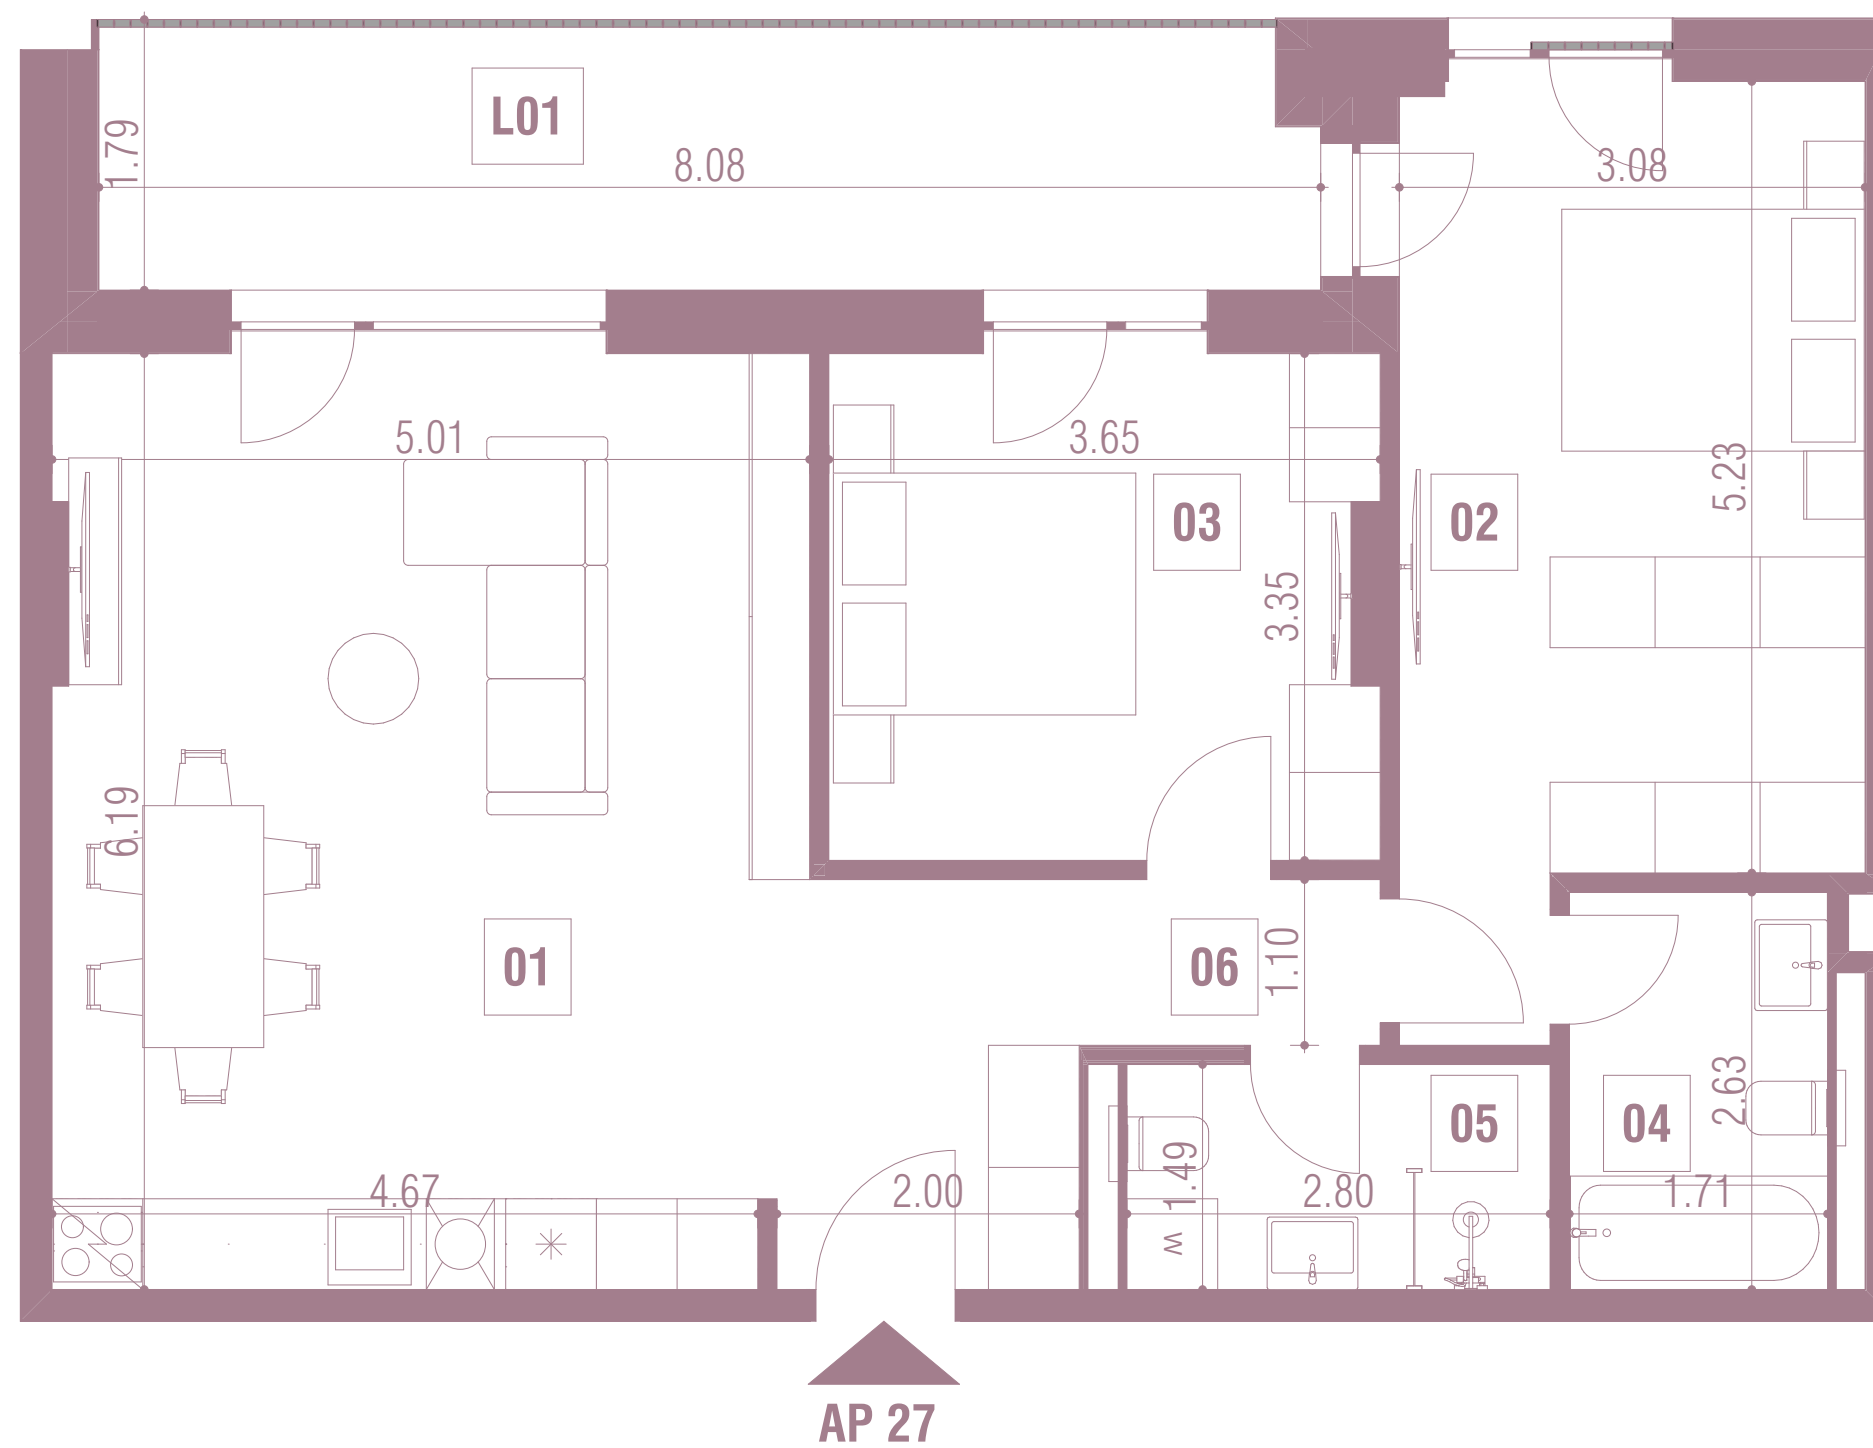

NOTĂ:

Acest material nu reprezintă o ofertă sau un contract și are scop informativ.

Datorită schimbărilor ce pot interveni pe durata construcției, suprafețele, finisajele și specificațiile tehnice pot fi modificate fără o notificare prealabilă, dar în deplină concordanță cu orice contract semnat.