
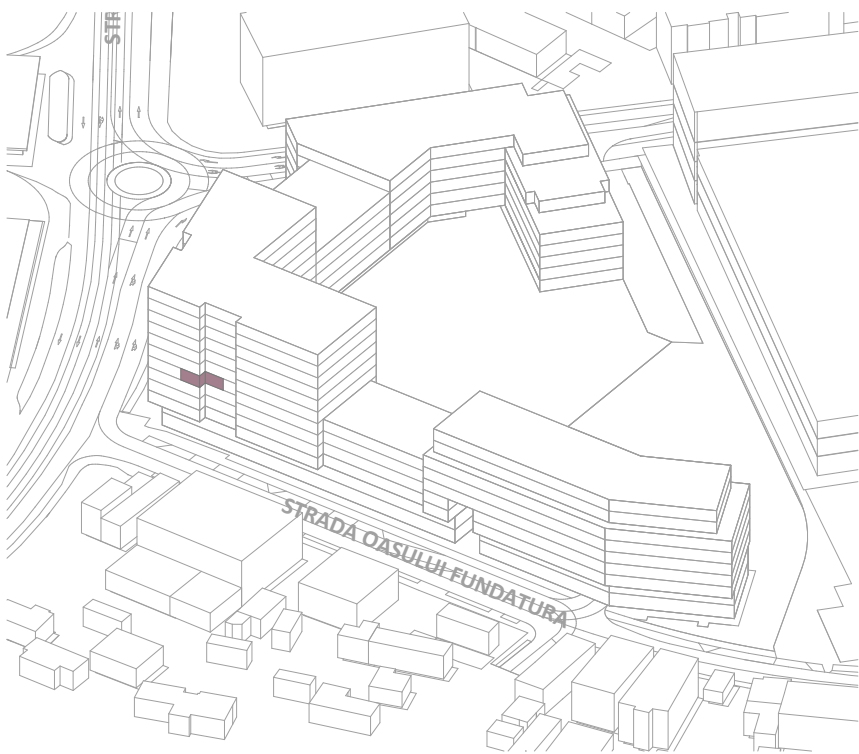
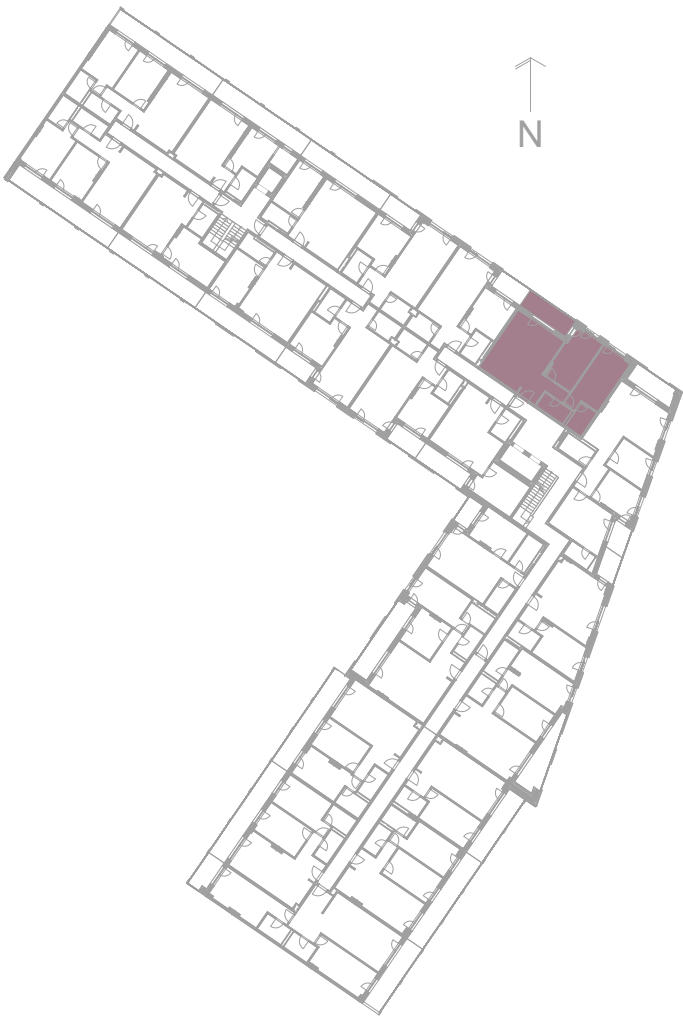


DENUMIRE		SUPRAFATA
01	LIVING + BUCATARIE	31.9
02	DORMITOR	17.8
03	DORMITOR	15.4
04	BAIE	4.5
05	BAIE	4.4
06	HOL	6.7
		80.7 m ²
L01	LOGIE	9.7
		9.7 m ²

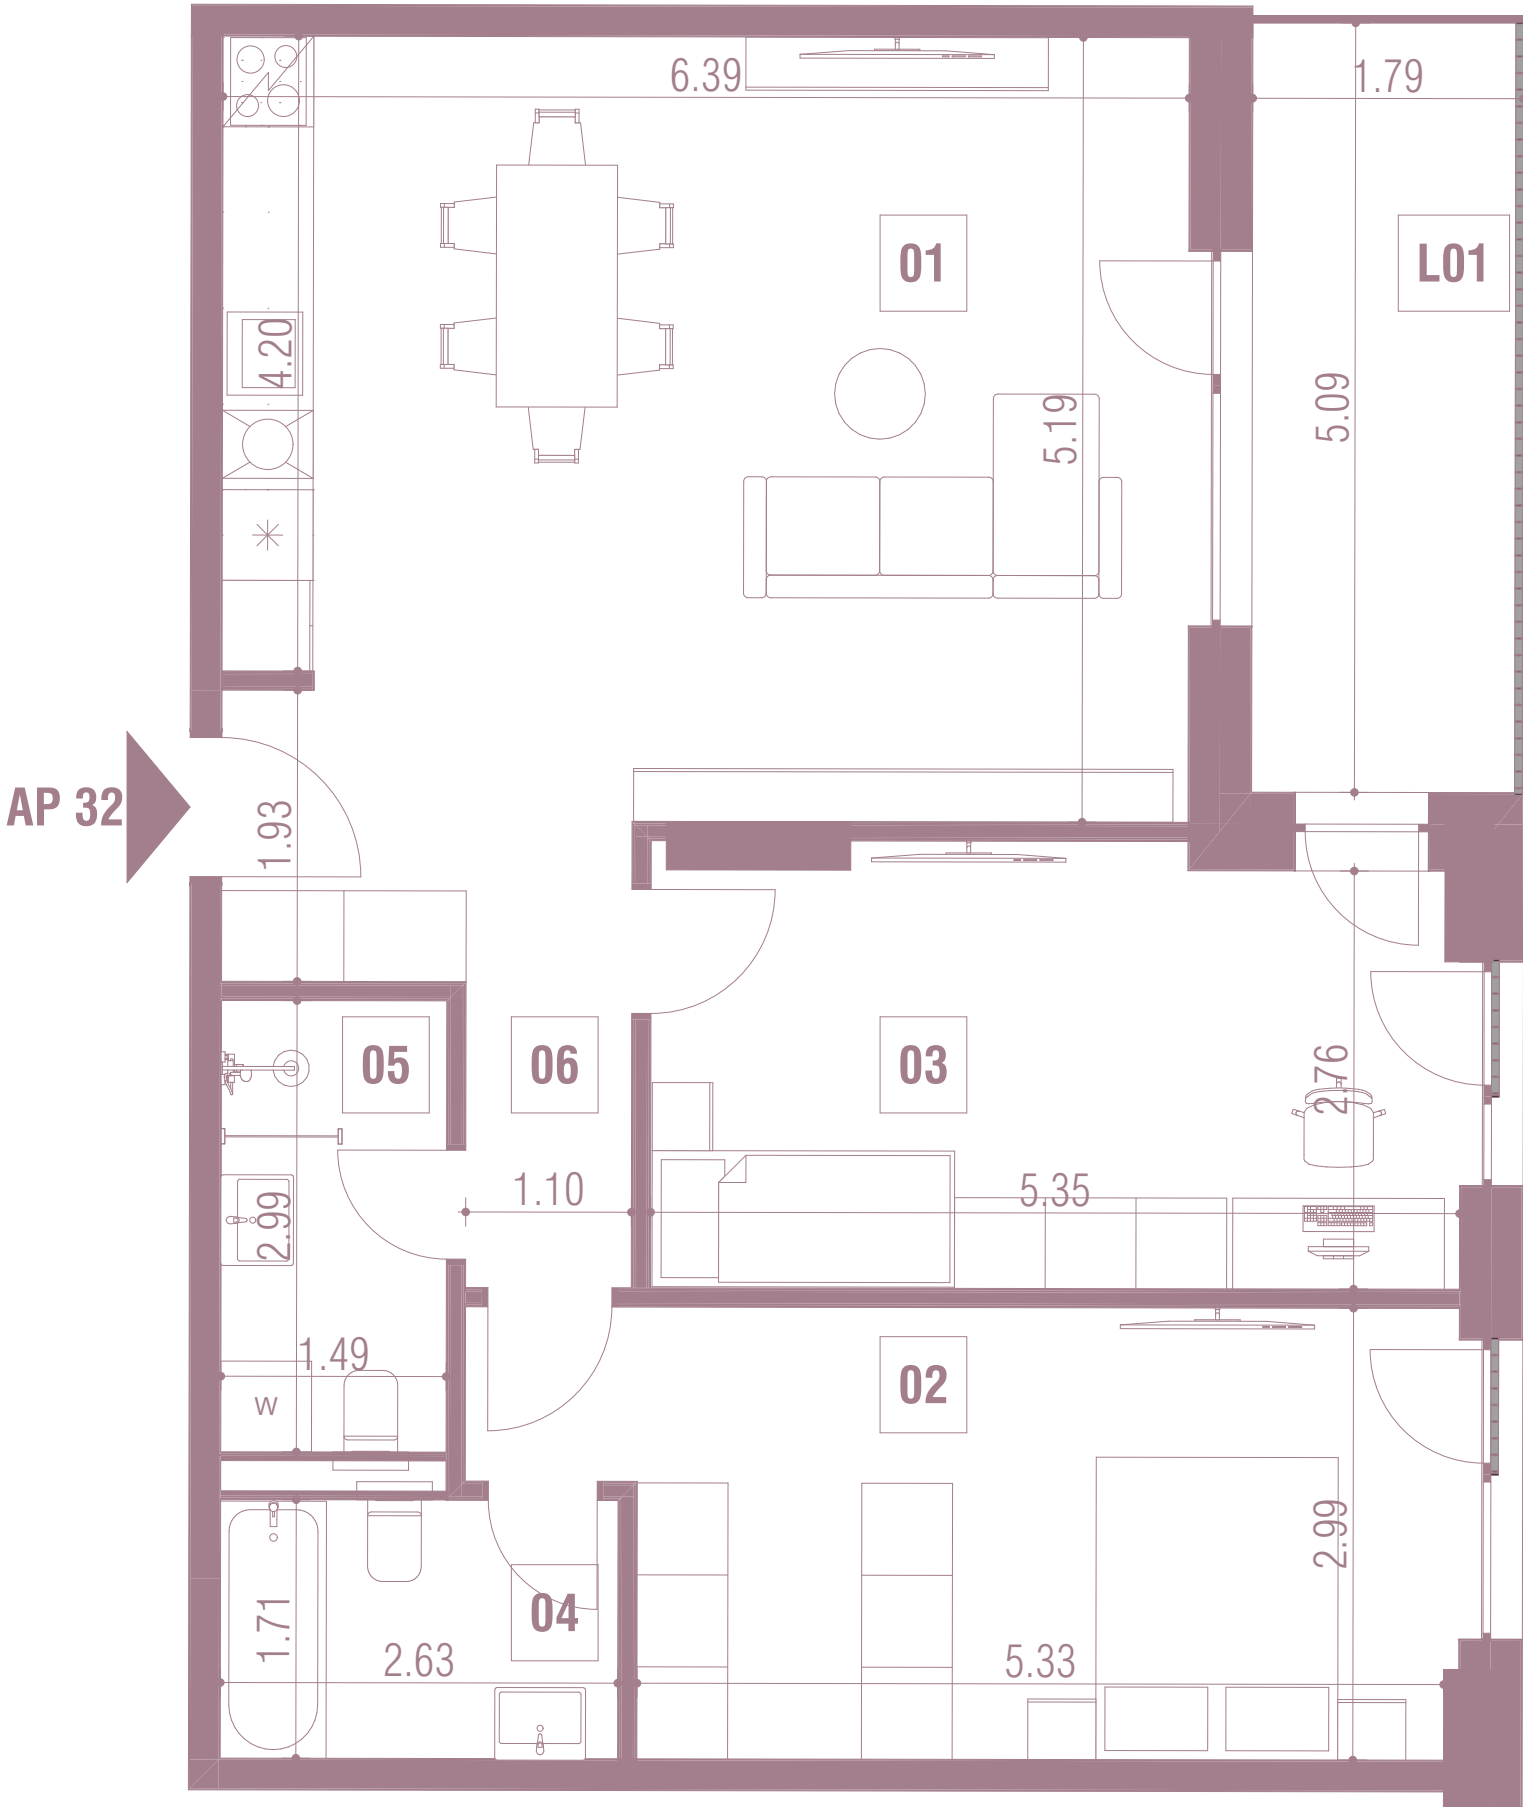

NOTĂ:
Acest material nu reprezinta o ofertă sau un contract și are scop informativ.
Datorită schimbărilor ce pot interveni pe durata construcției, suprafețele, finisajele și specificațiile tehnice pot fi modificate fără o notificare prealabilă, dar în deplină concordanță cu orice contract semnat.