
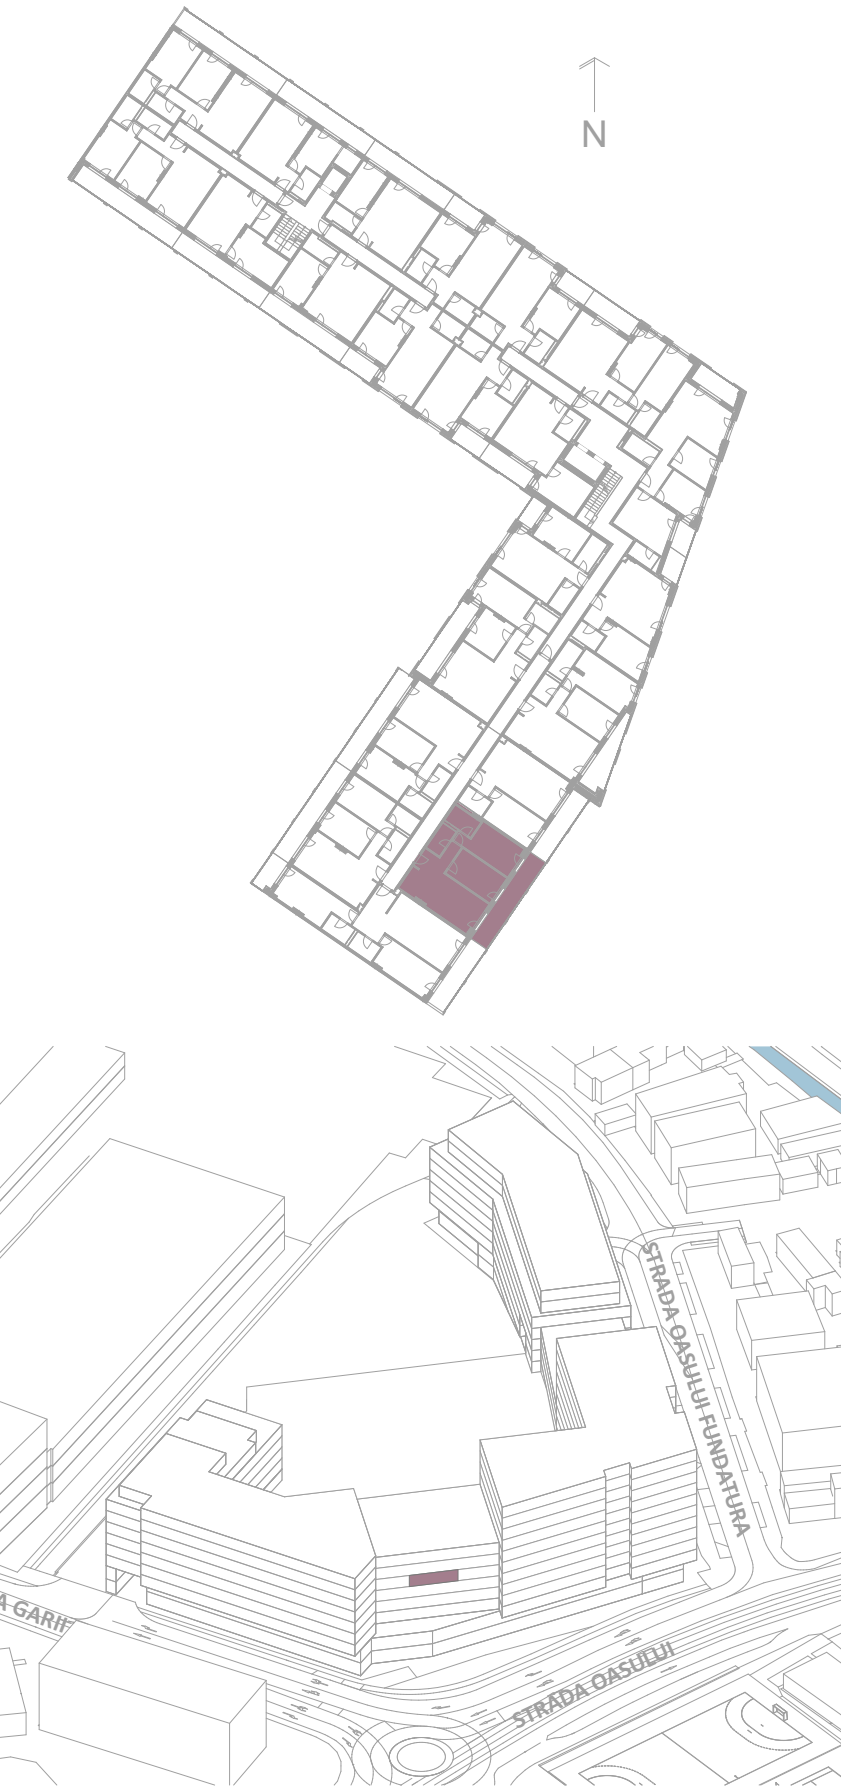


DENUMIRE		SUPRAFATA
01	LIVING + BUCATARIE	25.3
02	DORMITOR	15.7
03	DORMITOR	14.1
04	BAIE	4.9
05	BAIE	4.1
06	HOL	6.3
		70.4 m ²
L01	LOGIE	18.5
		18.5 m ²

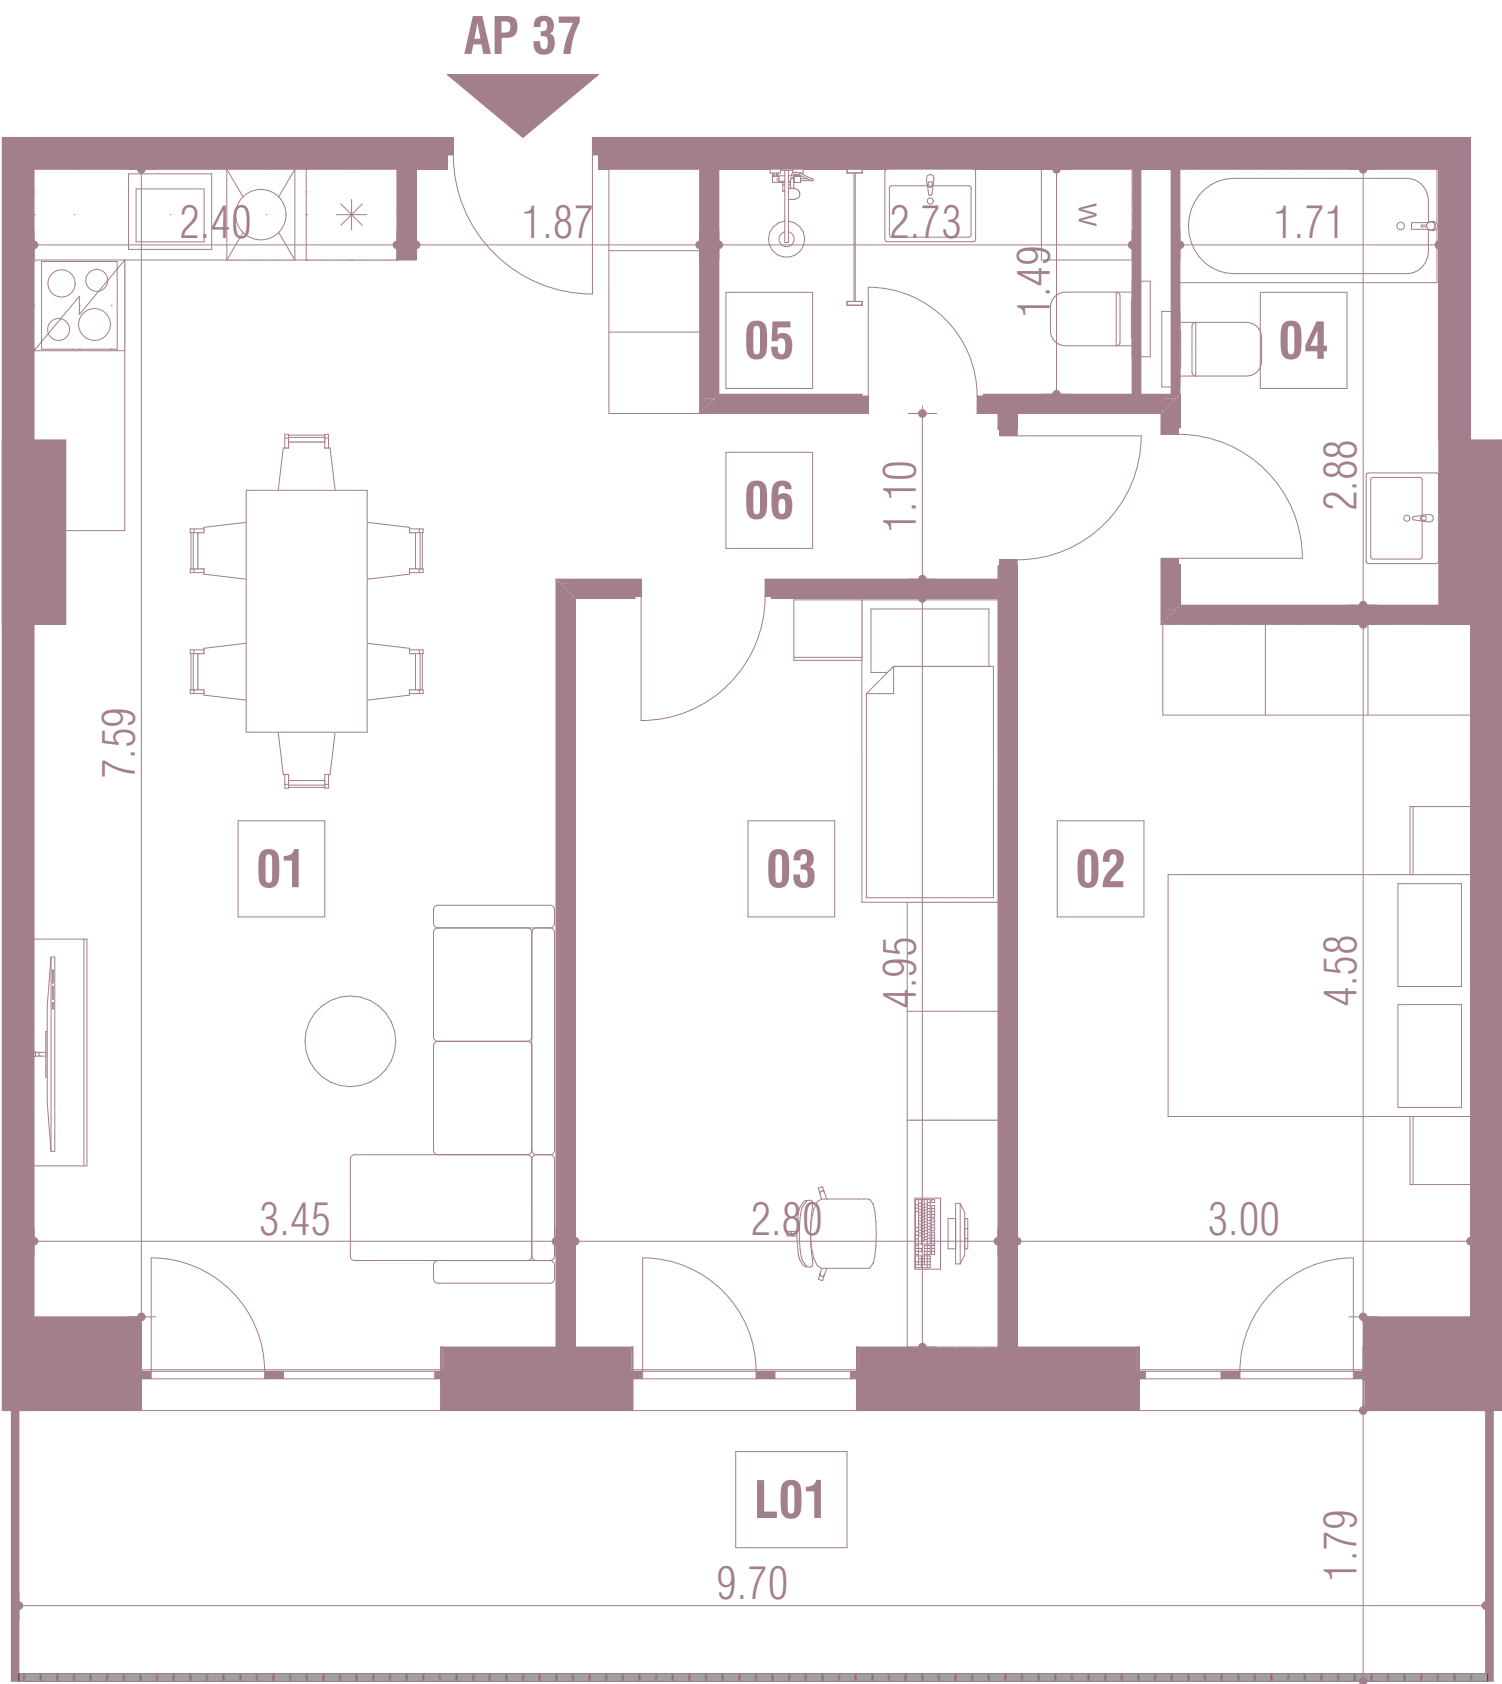

NOTĂ:
Acest material nu reprezinta o ofertă sau un contract și are scop informativ.
Datorită schimbărilor ce pot interveni pe durata construcției, suprafețele, finisajele și specificațiile tehnice pot fi modificate fără o notificare prealabilă, dar în deplină concordanță cu orice contract semnat.