
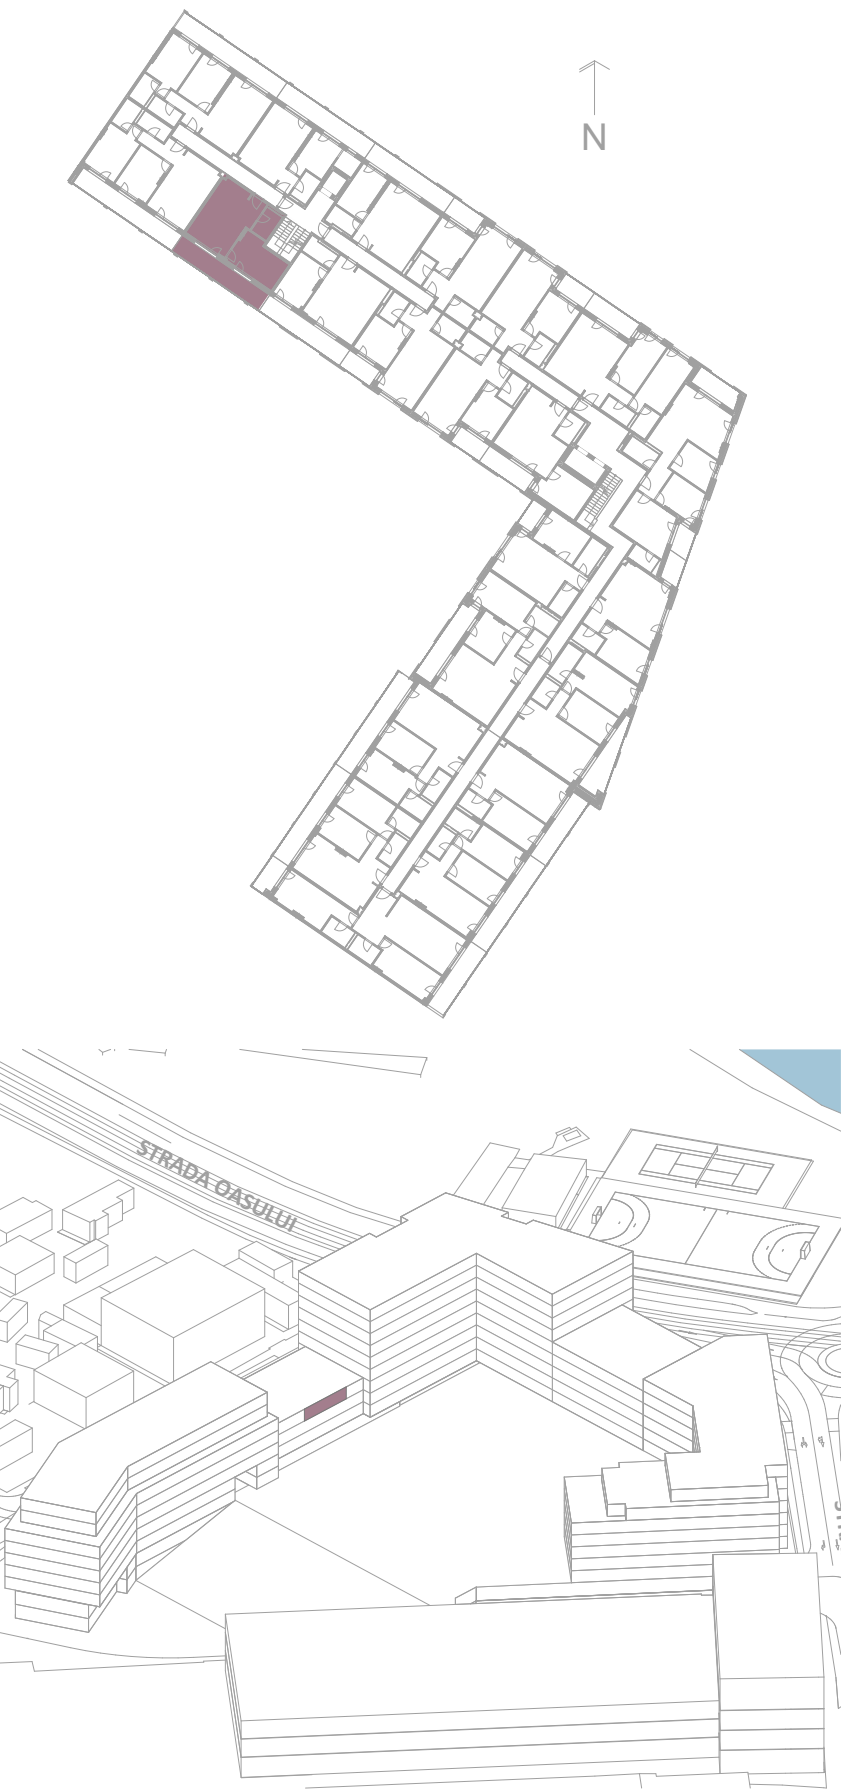


DENUMIRE		SUPRAFATA
01	LIVING + BUCATARIE	25.9
02	DORMITOR	16.3
03	BAIE	4.5
04	HOL	3.0
		49.7 m²
L01	LOGIE	18.5
		18.5 m²

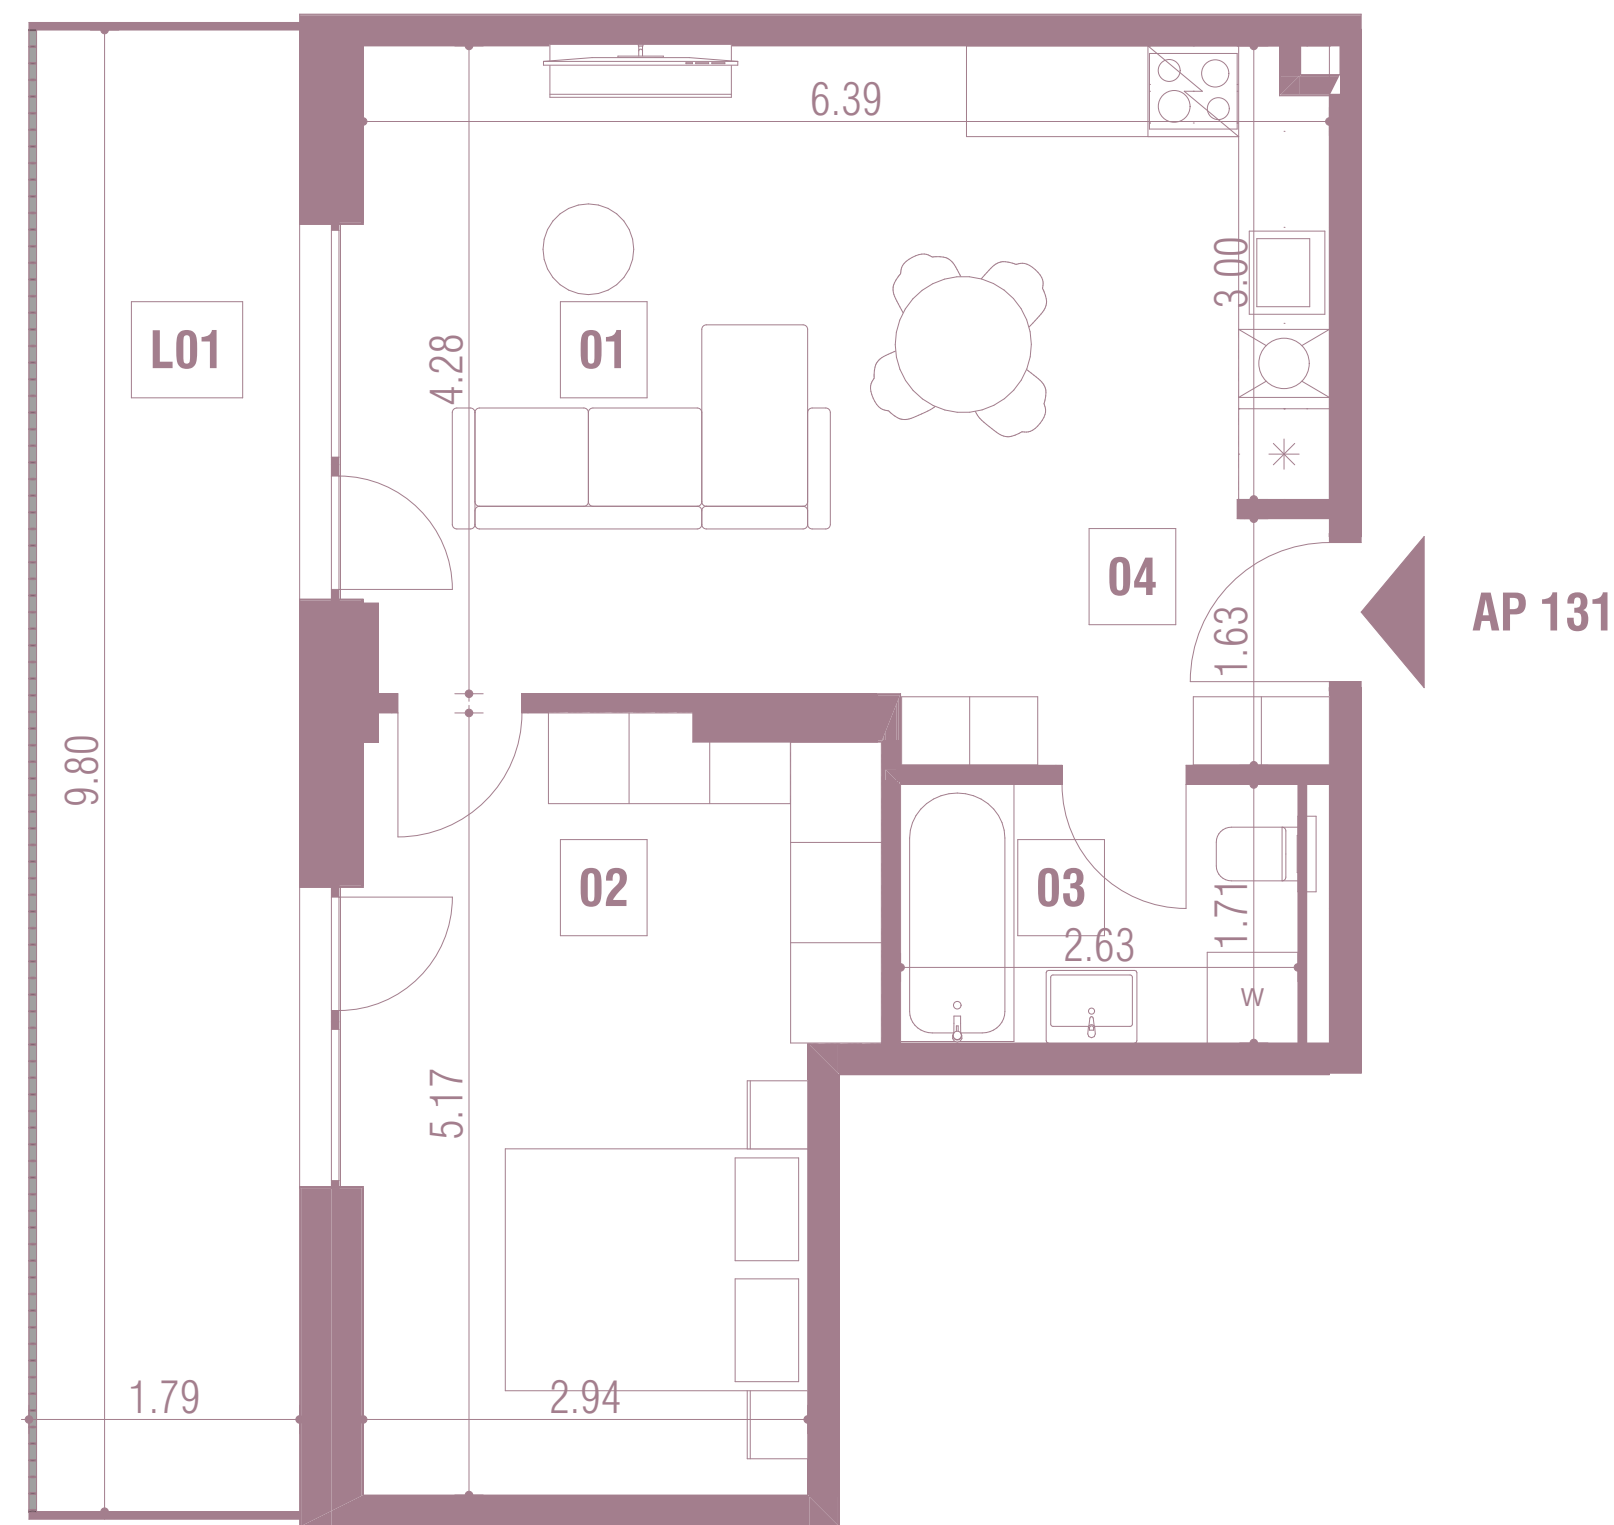

NOTĂ:
Acest material nu reprezinta o ofertă sau un contract și are scop informativ.
Datorită schimbărilor ce pot interveni pe durata construcției, suprafețele, finisajele și specificațiile tehnice pot fi modificate fără o notificare prealabilă, dar în deplină concordanță cu orice contract semnat.