
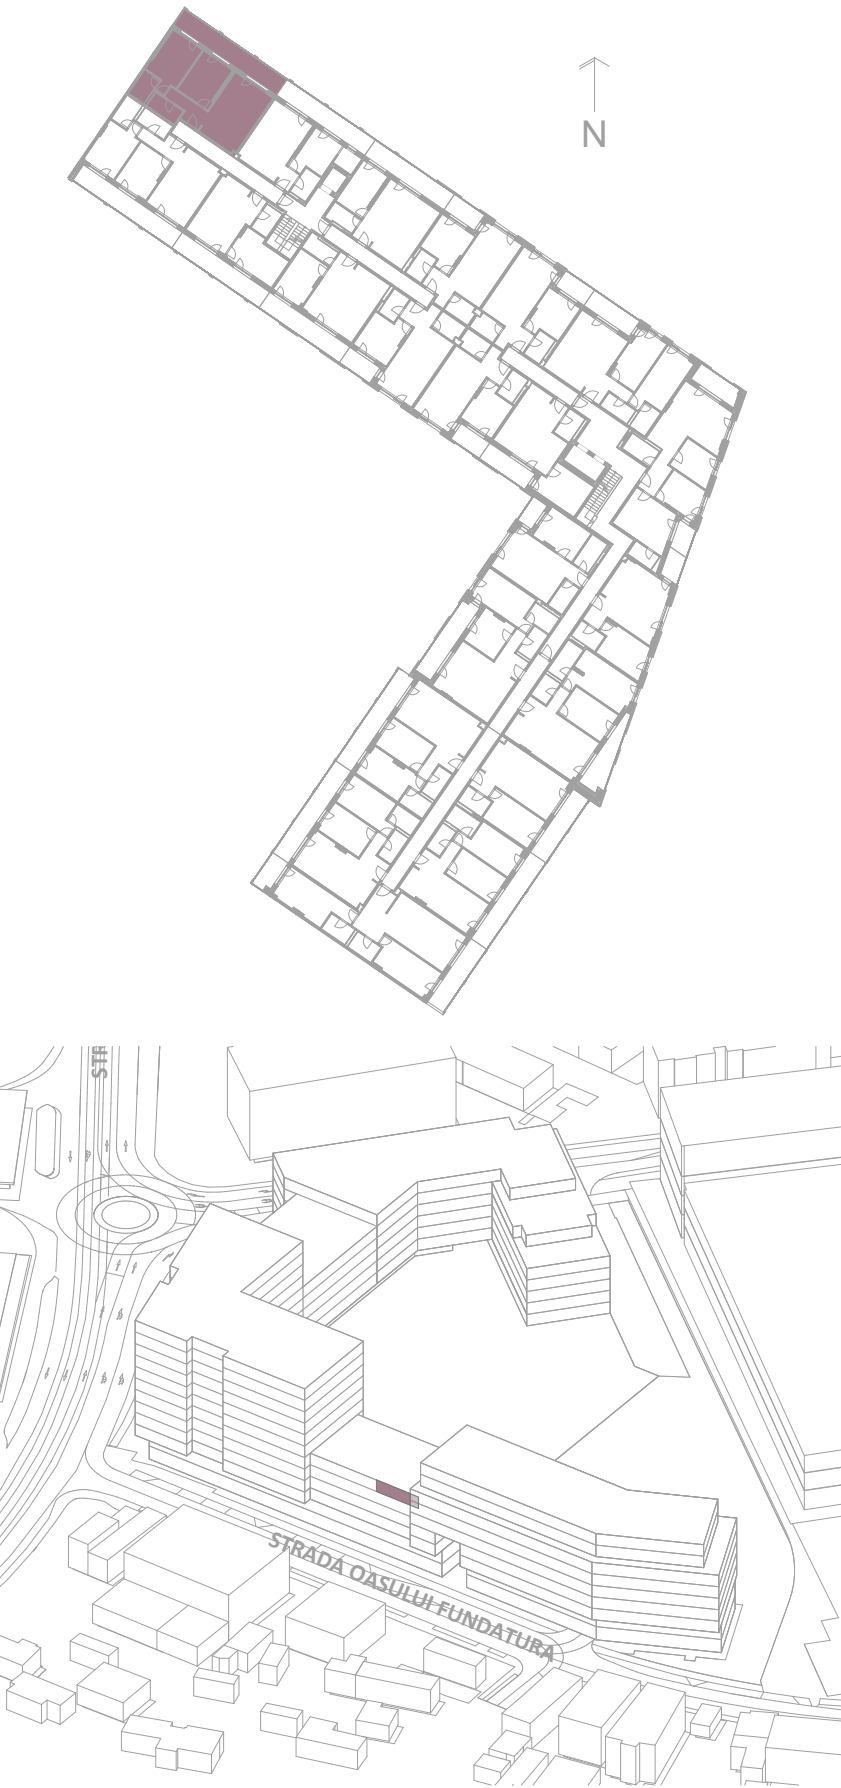


	DENUMIRE	SUPRAFATA
01	LIVING + BUCATARIE	27.2
02	DORMITOR	16.0
03	DORMITOR	14.4
04	BAIE	4.5
05	BAIE	4.6
06	HOL	6.1
		72.8 m ²
L01	LOGIE	22.0
		22.0 m ²

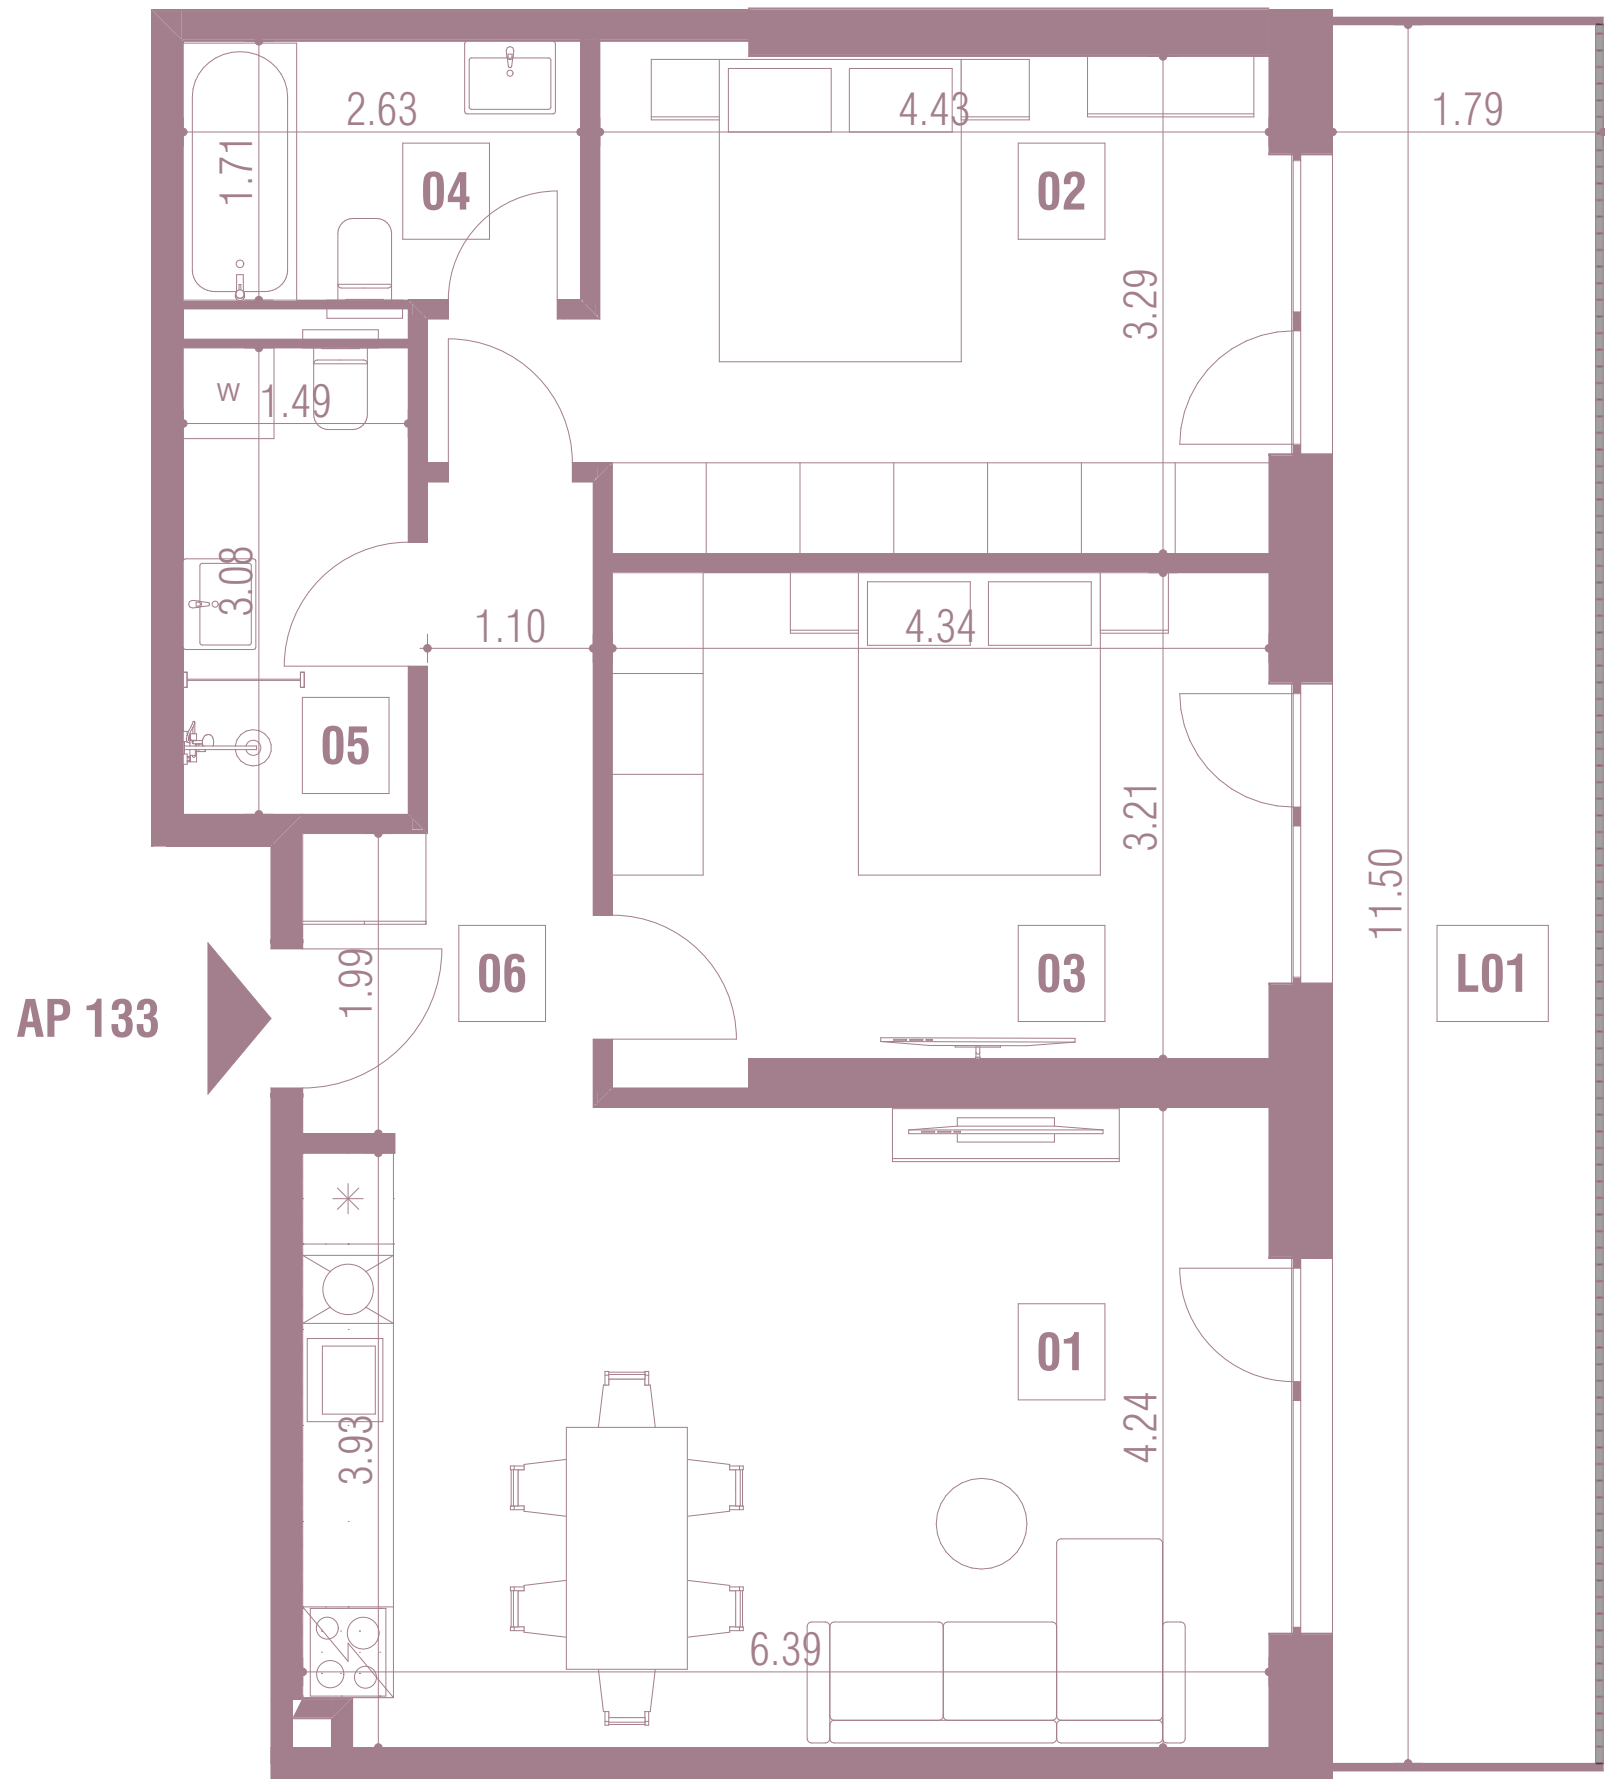

NOTĂ:
Acest material nu reprezinta o ofertă sau un contract și are scop informativ.
Datorită schimbărilor ce pot interveni pe durata construcției, suprafețele, finisajele și specificațiile tehnice pot fi modificate fără o notificare prealabilă, dar în deplină concordanță cu orice contract semnat.