


DENUMIRE		SUPRAFATA
01	LIVING + BUCATARIE	30.4
02	DORMITOR	14.8
03	BAIE	4.5
04	HOL	2.8
		52.5 m²
L01	LOGIE	9.7
		9.7 m²

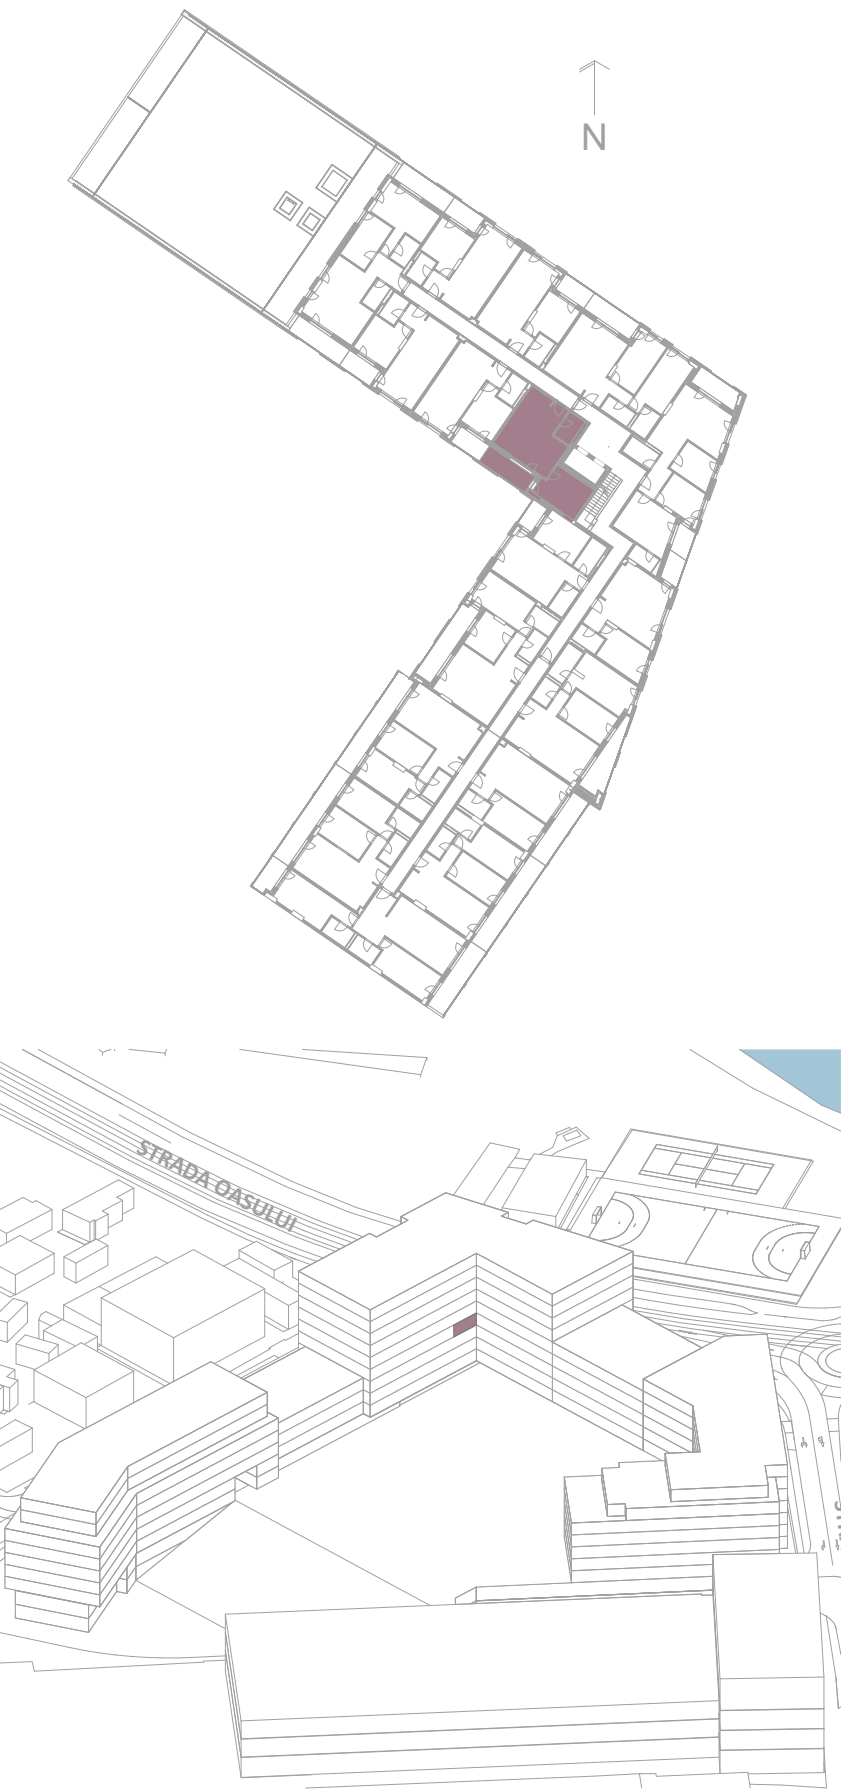

NOTĂ:
Acest material nu reprezinta o ofertă sau un contract și are scop informativ.
Datorită schimbărilor ce pot interveni pe durata construcției, suprafețele, finisajele și specificațiile tehnice pot fi modificate fără o notificare prealabilă, dar în deplină concordanță cu orice contract semnat.