
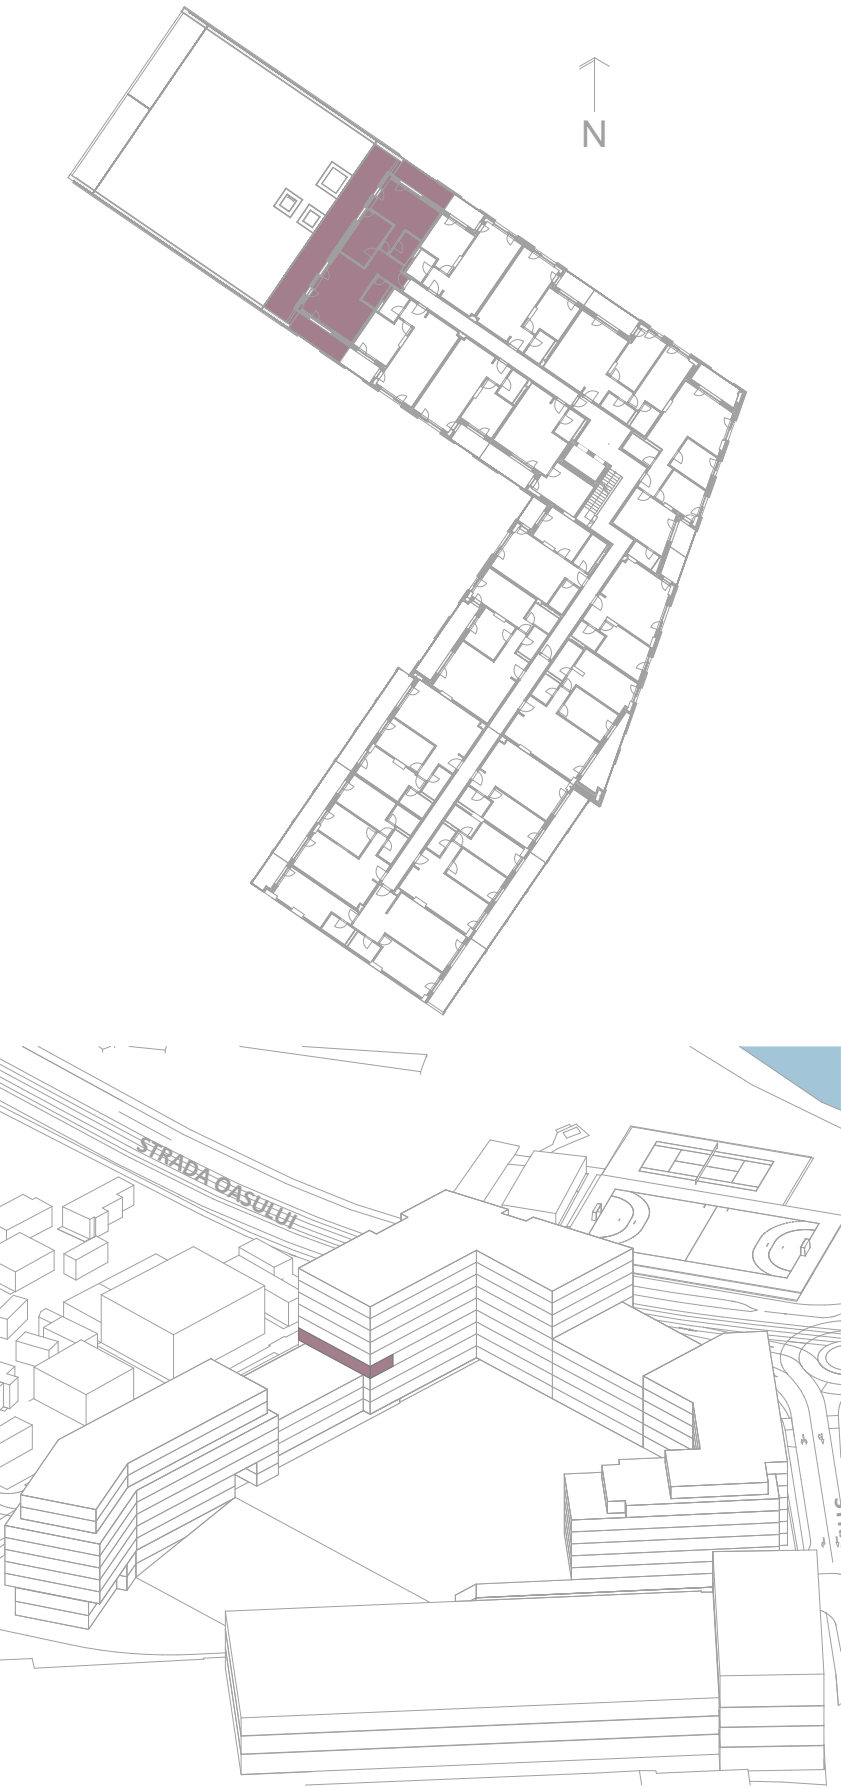


DENUMIRE		SUPRAFATA
01	LIVING + BUCATARIE	32.0
02	DORMITOR	21.2
03	DORMITOR	13.0
04	BAIE	4.5
05	BAIE	3.9
06	HOL	7.4
		82.0 m²
L01	LOGIE	11.6
L02	LOGIE	11.6
		23.2 m²
L03	TERASA CIRCULABILA	45.5
		45.5 m²

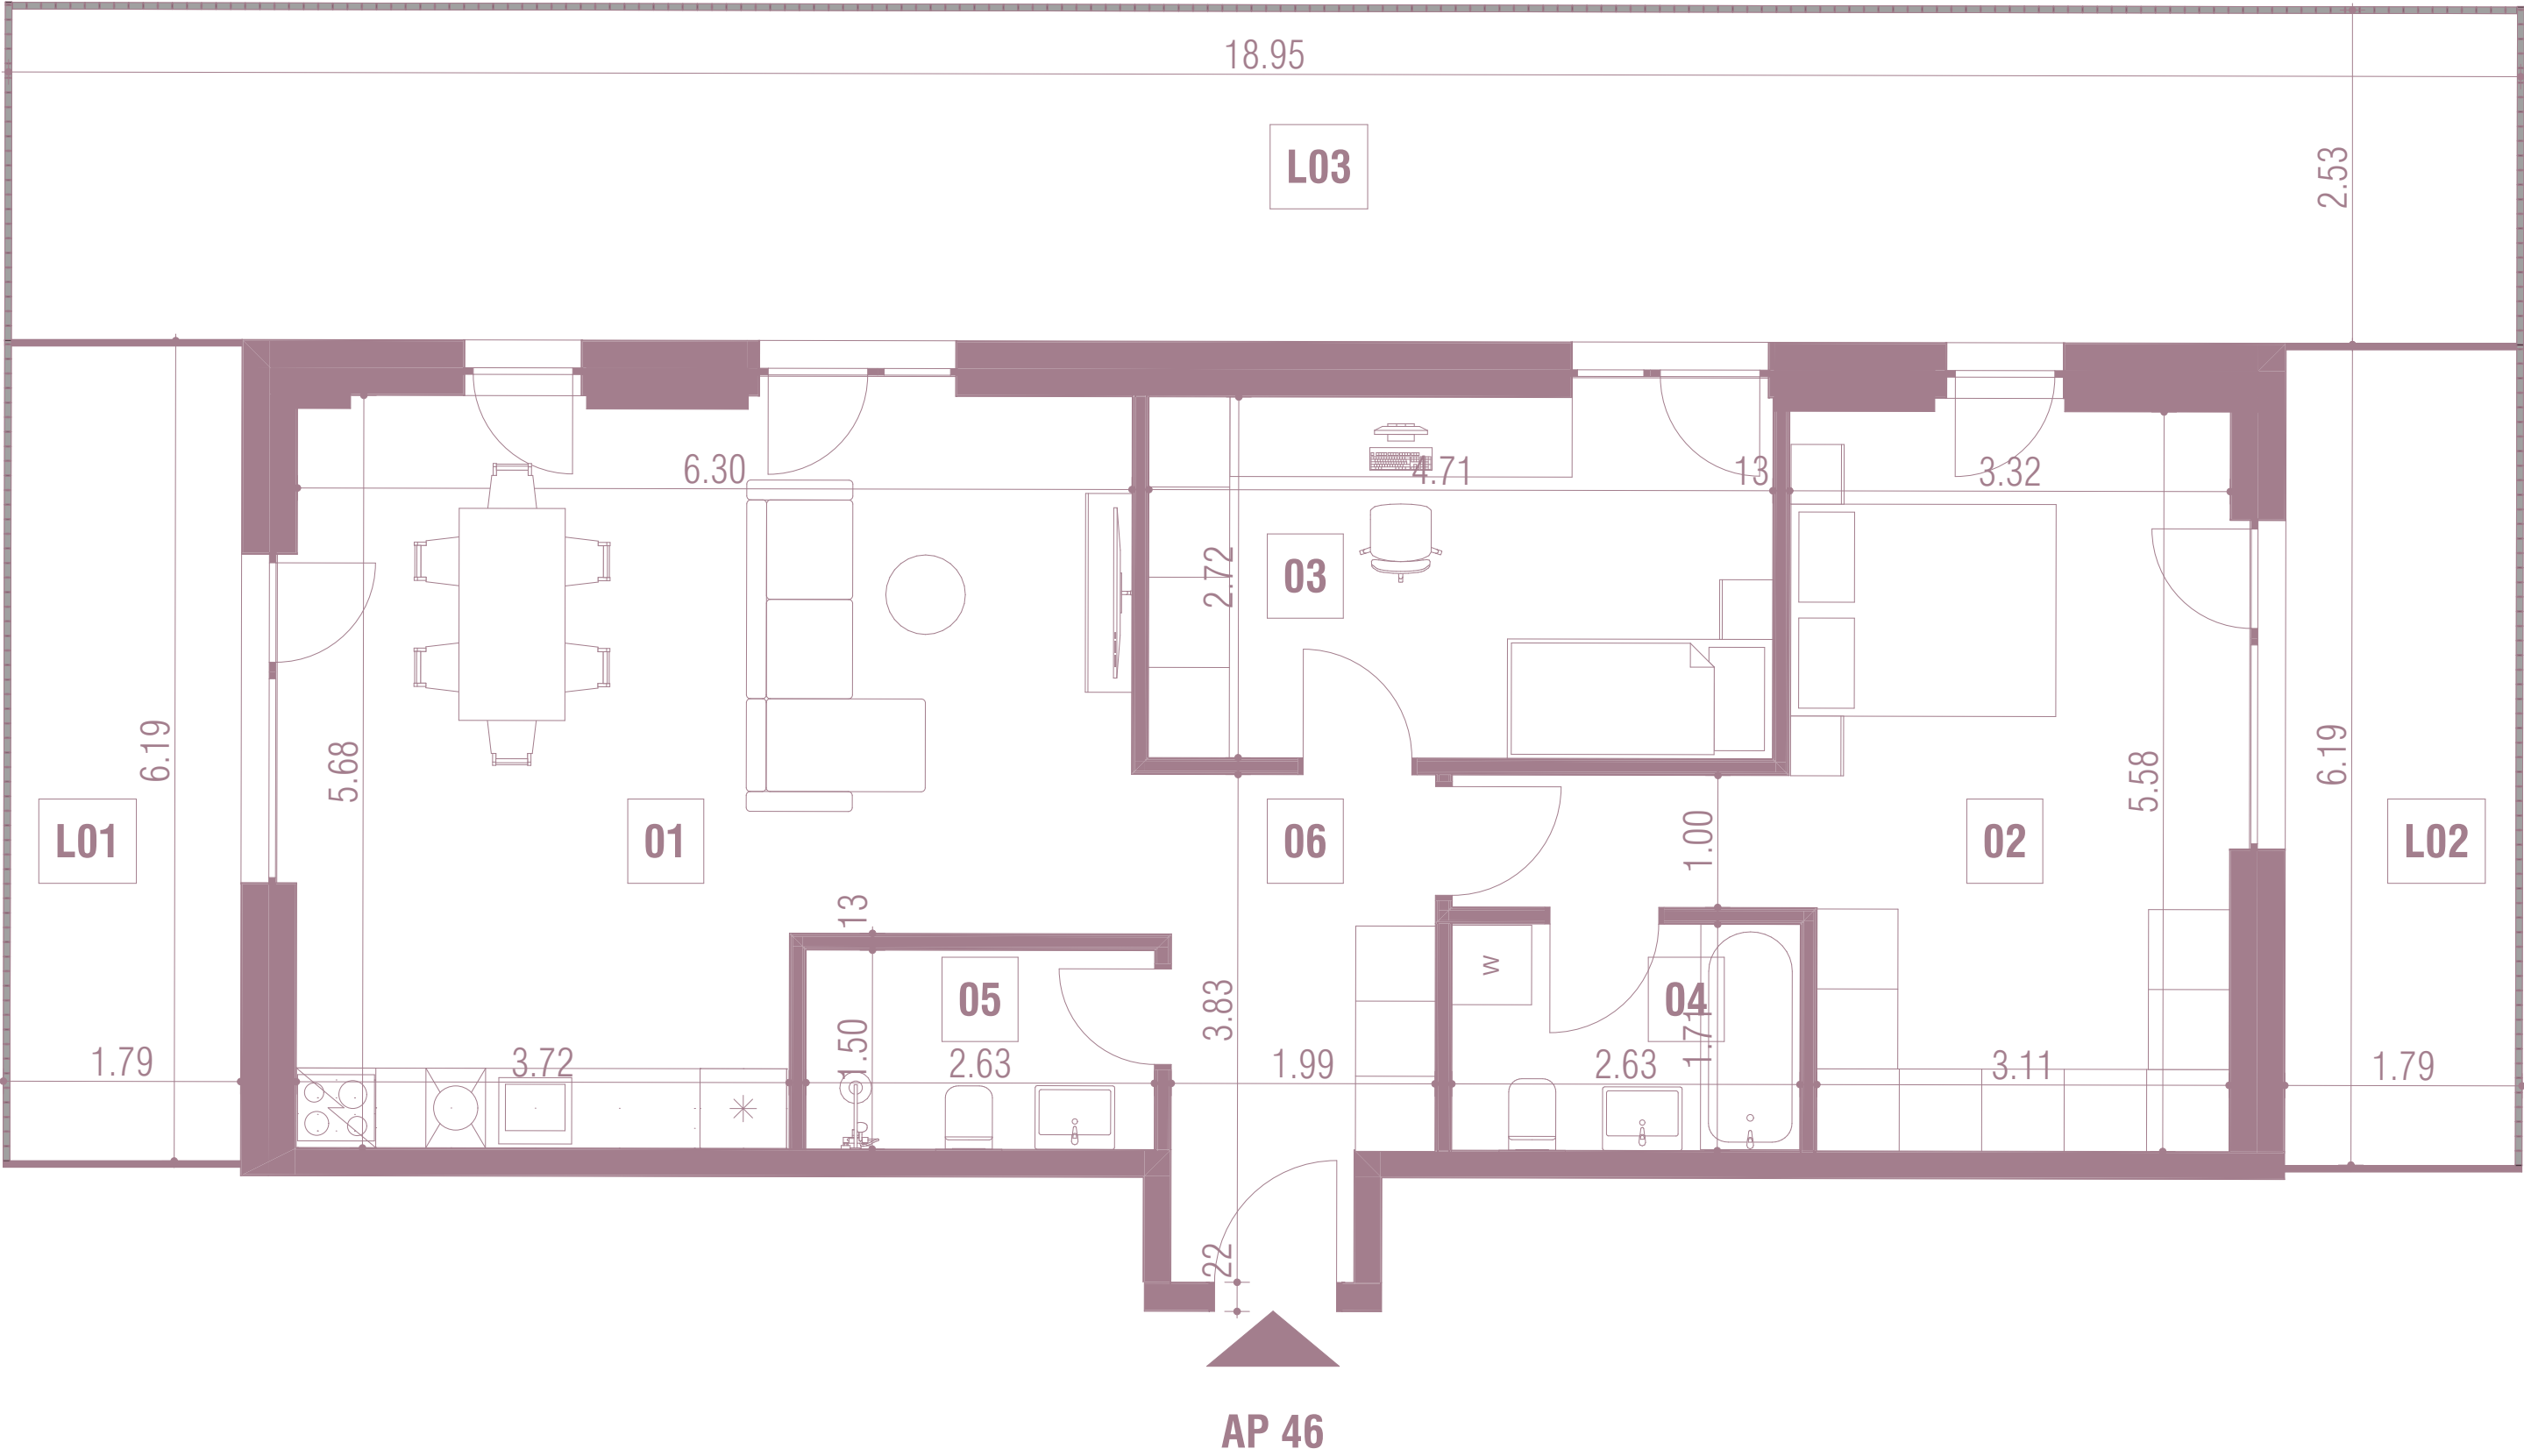

NOTĂ:
Acest material nu reprezinta o ofertă sau un contract și are scop informativ.
Datorită schimbărilor ce pot interveni pe durata construcției, suprafețele, finisajele și specificațiile tehnice pot fi modificate fără o notificare prealabilă, dar în deplină concordanță cu orice contract semnat.