


DENUMIRE		SUPRAFATA
01	LIVING + BUCATARIE	31.1
02	DORMITOR	20.4
03	DORMITOR	14.4
04	BAIE	5.9
05	BAIE	4.0
06	HOL	2.5
07	HOL	2.9
		81.2 m²
L01	LOGIE	12.9
		12.9 m²

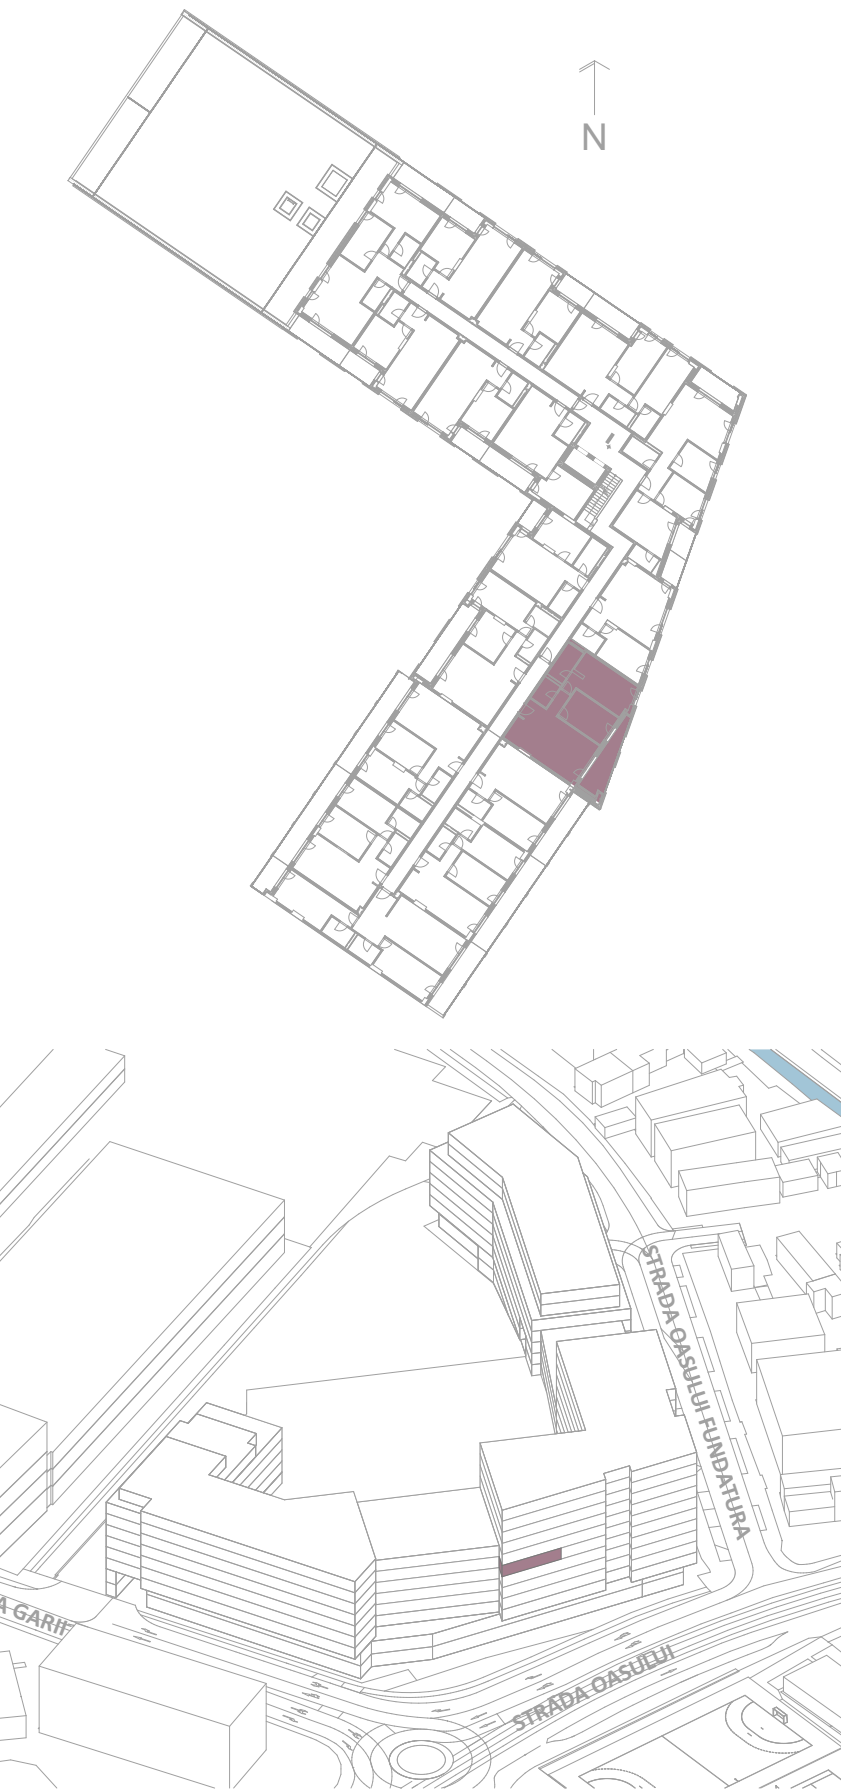

NOTĂ:
Acest material nu reprezinta o ofertă sau un contract și are scop informativ.
Datorită schimbărilor ce pot interveni pe durata construcției, suprafețele, finisajele și specificațiile tehnice pot fi modificate fără o notificare prealabilă, dar în deplină concordanță cu orice contract semnat.