
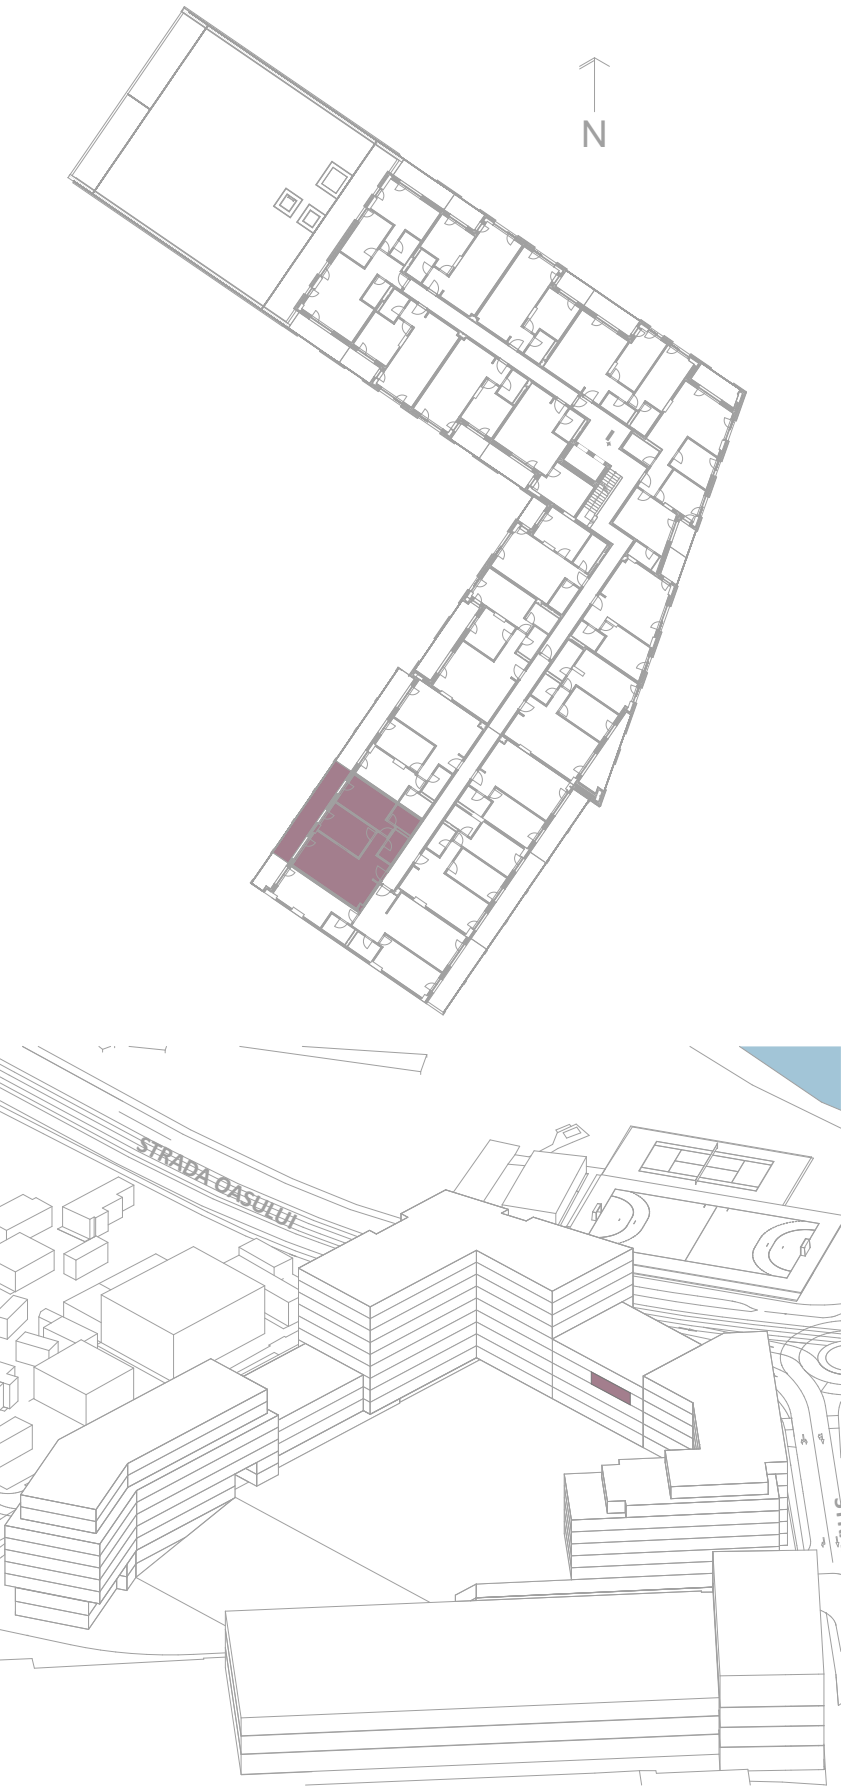


DENUMIRE		SUPRAFATA
01	LIVING + BUCATARIE	28.3
02	DORMITOR	15.7
03	DORMITOR	14.0
04	BAIE	4.5
05	BAIE	4.3
06	HOL	5.8
		72.6 m ²
L01	LOGIE	19.6
		19.6 m ²

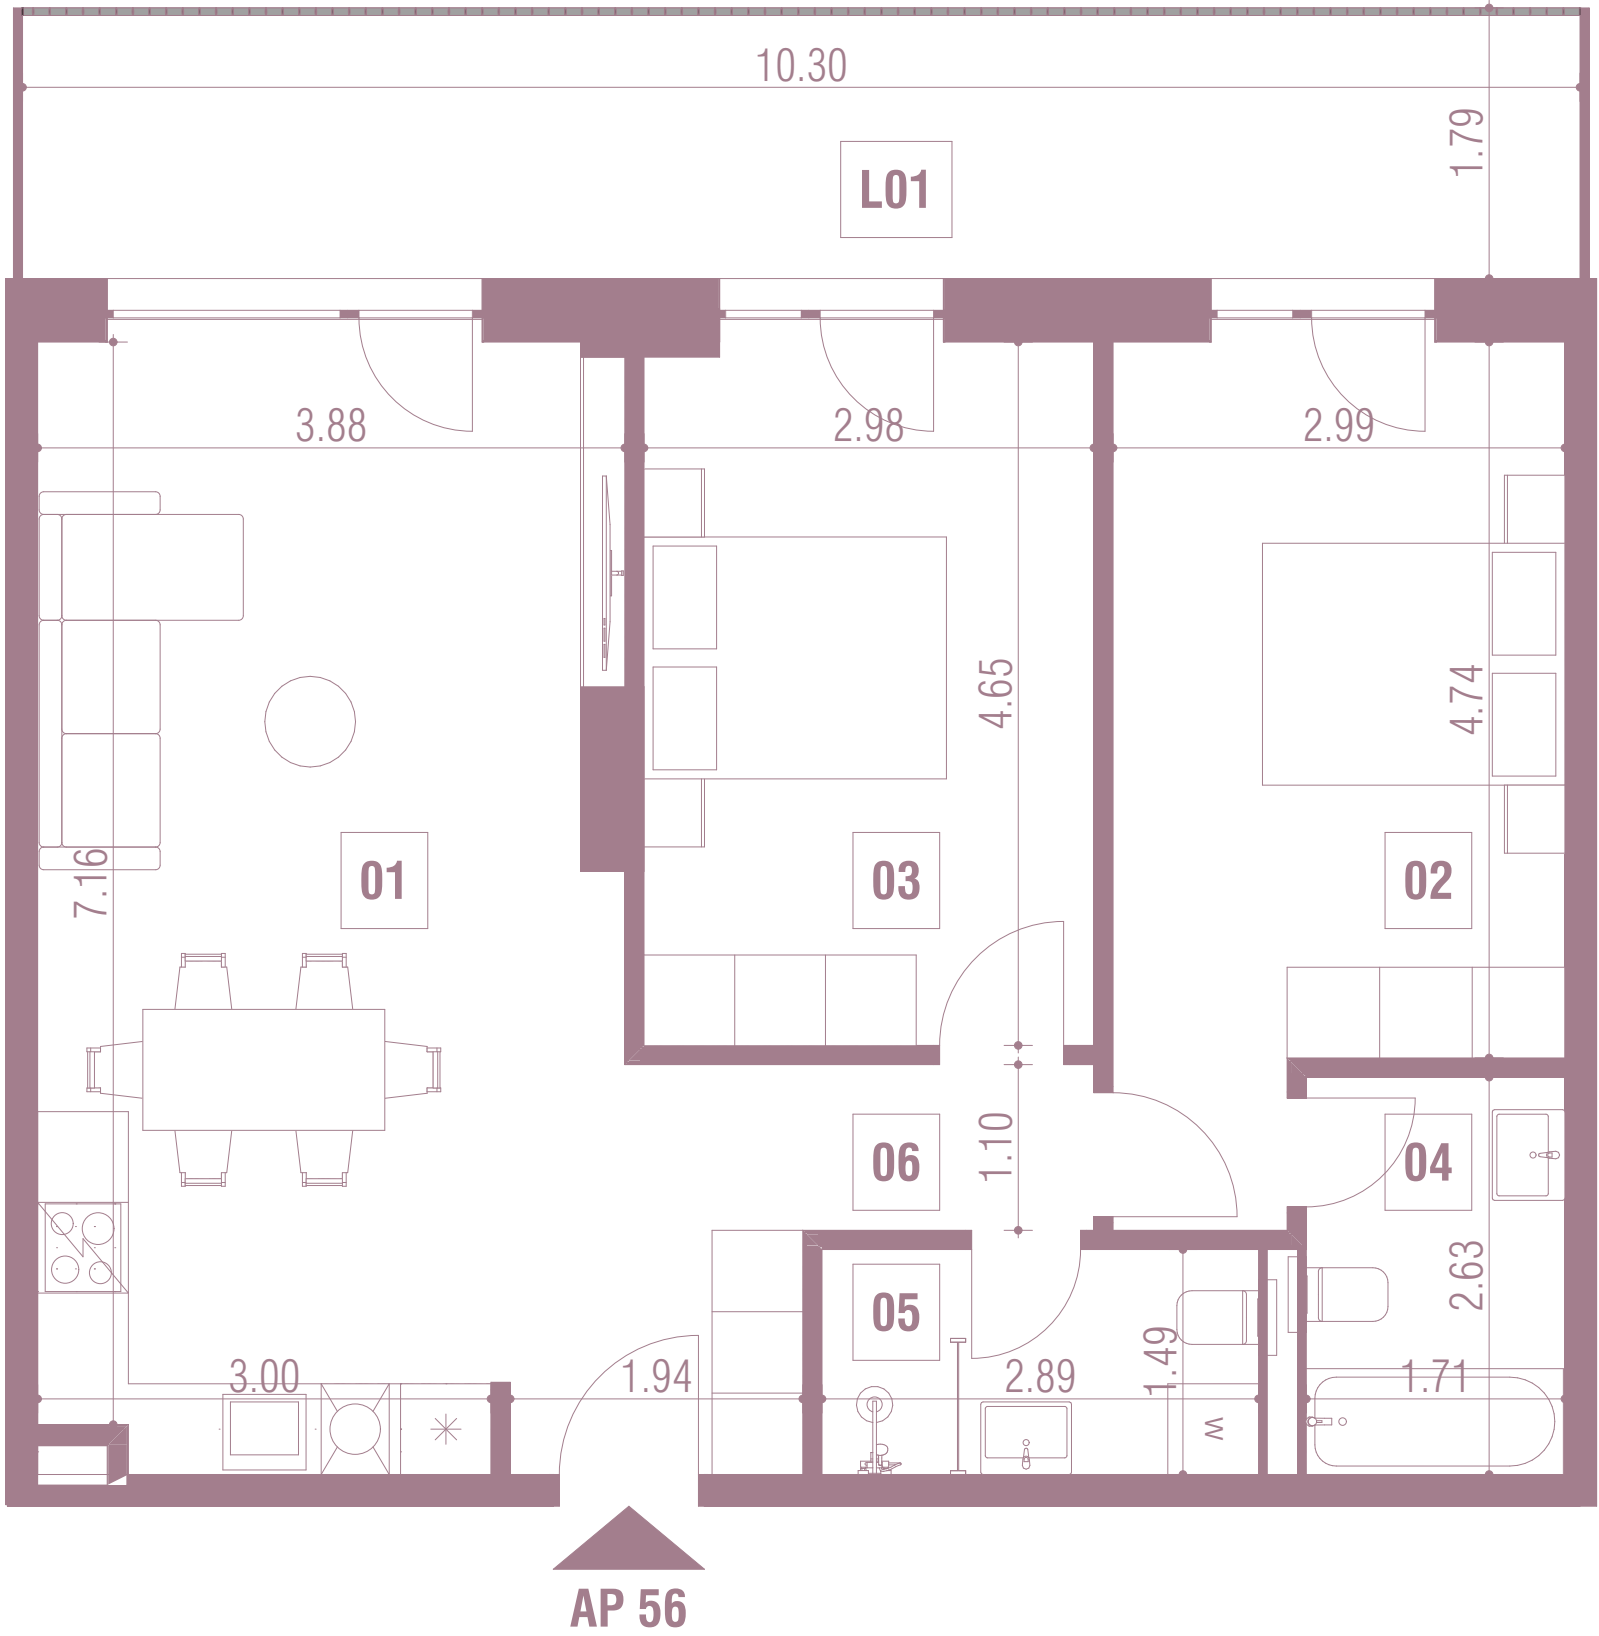

NOTĂ:
Acest material nu reprezinta o ofertă sau un contract și are scop informativ.
Datorită schimbărilor ce pot interveni pe durata construcției, suprafețele, finisajele și specificațiile tehnice pot fi modificate fără o notificare prealabilă, dar în deplină concordanță cu orice contract semnat.