
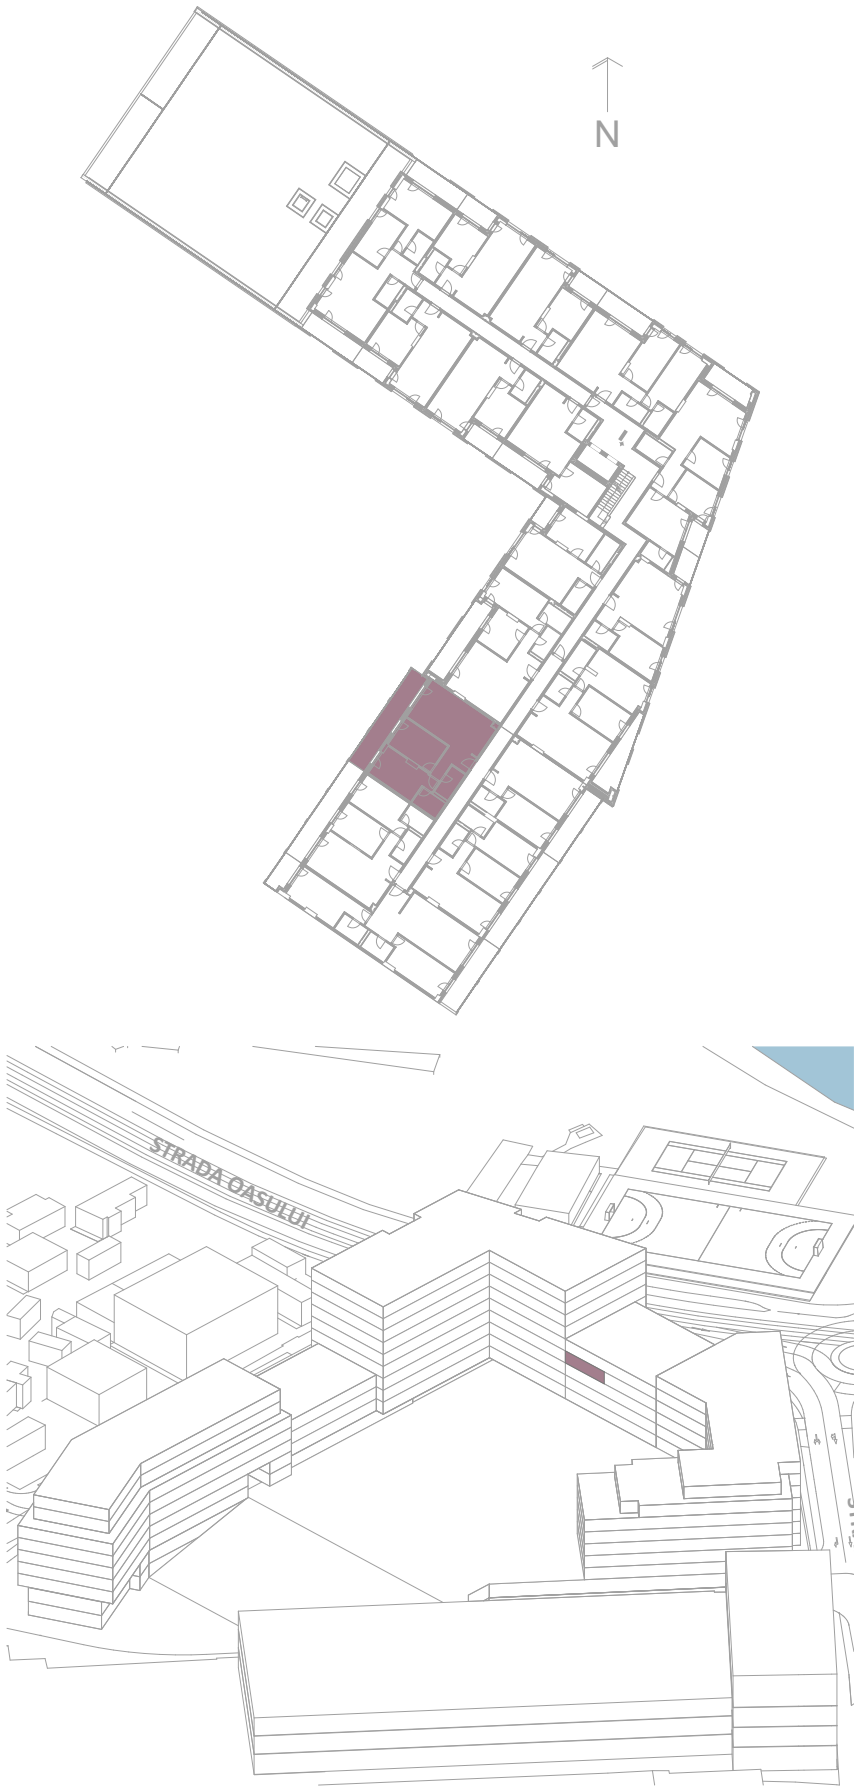


DENUMIRE		SUPRAFATA
01	LIVING + BUCATARIE	30.4
02	DORMITOR	15.6
03	DORMITOR	14.1
04	BAIE	4.5
05	BAIE	4.3
06	HOL	6.4
		75.3 m ²
L01	LOGIE	19.8
		19.8 m ²

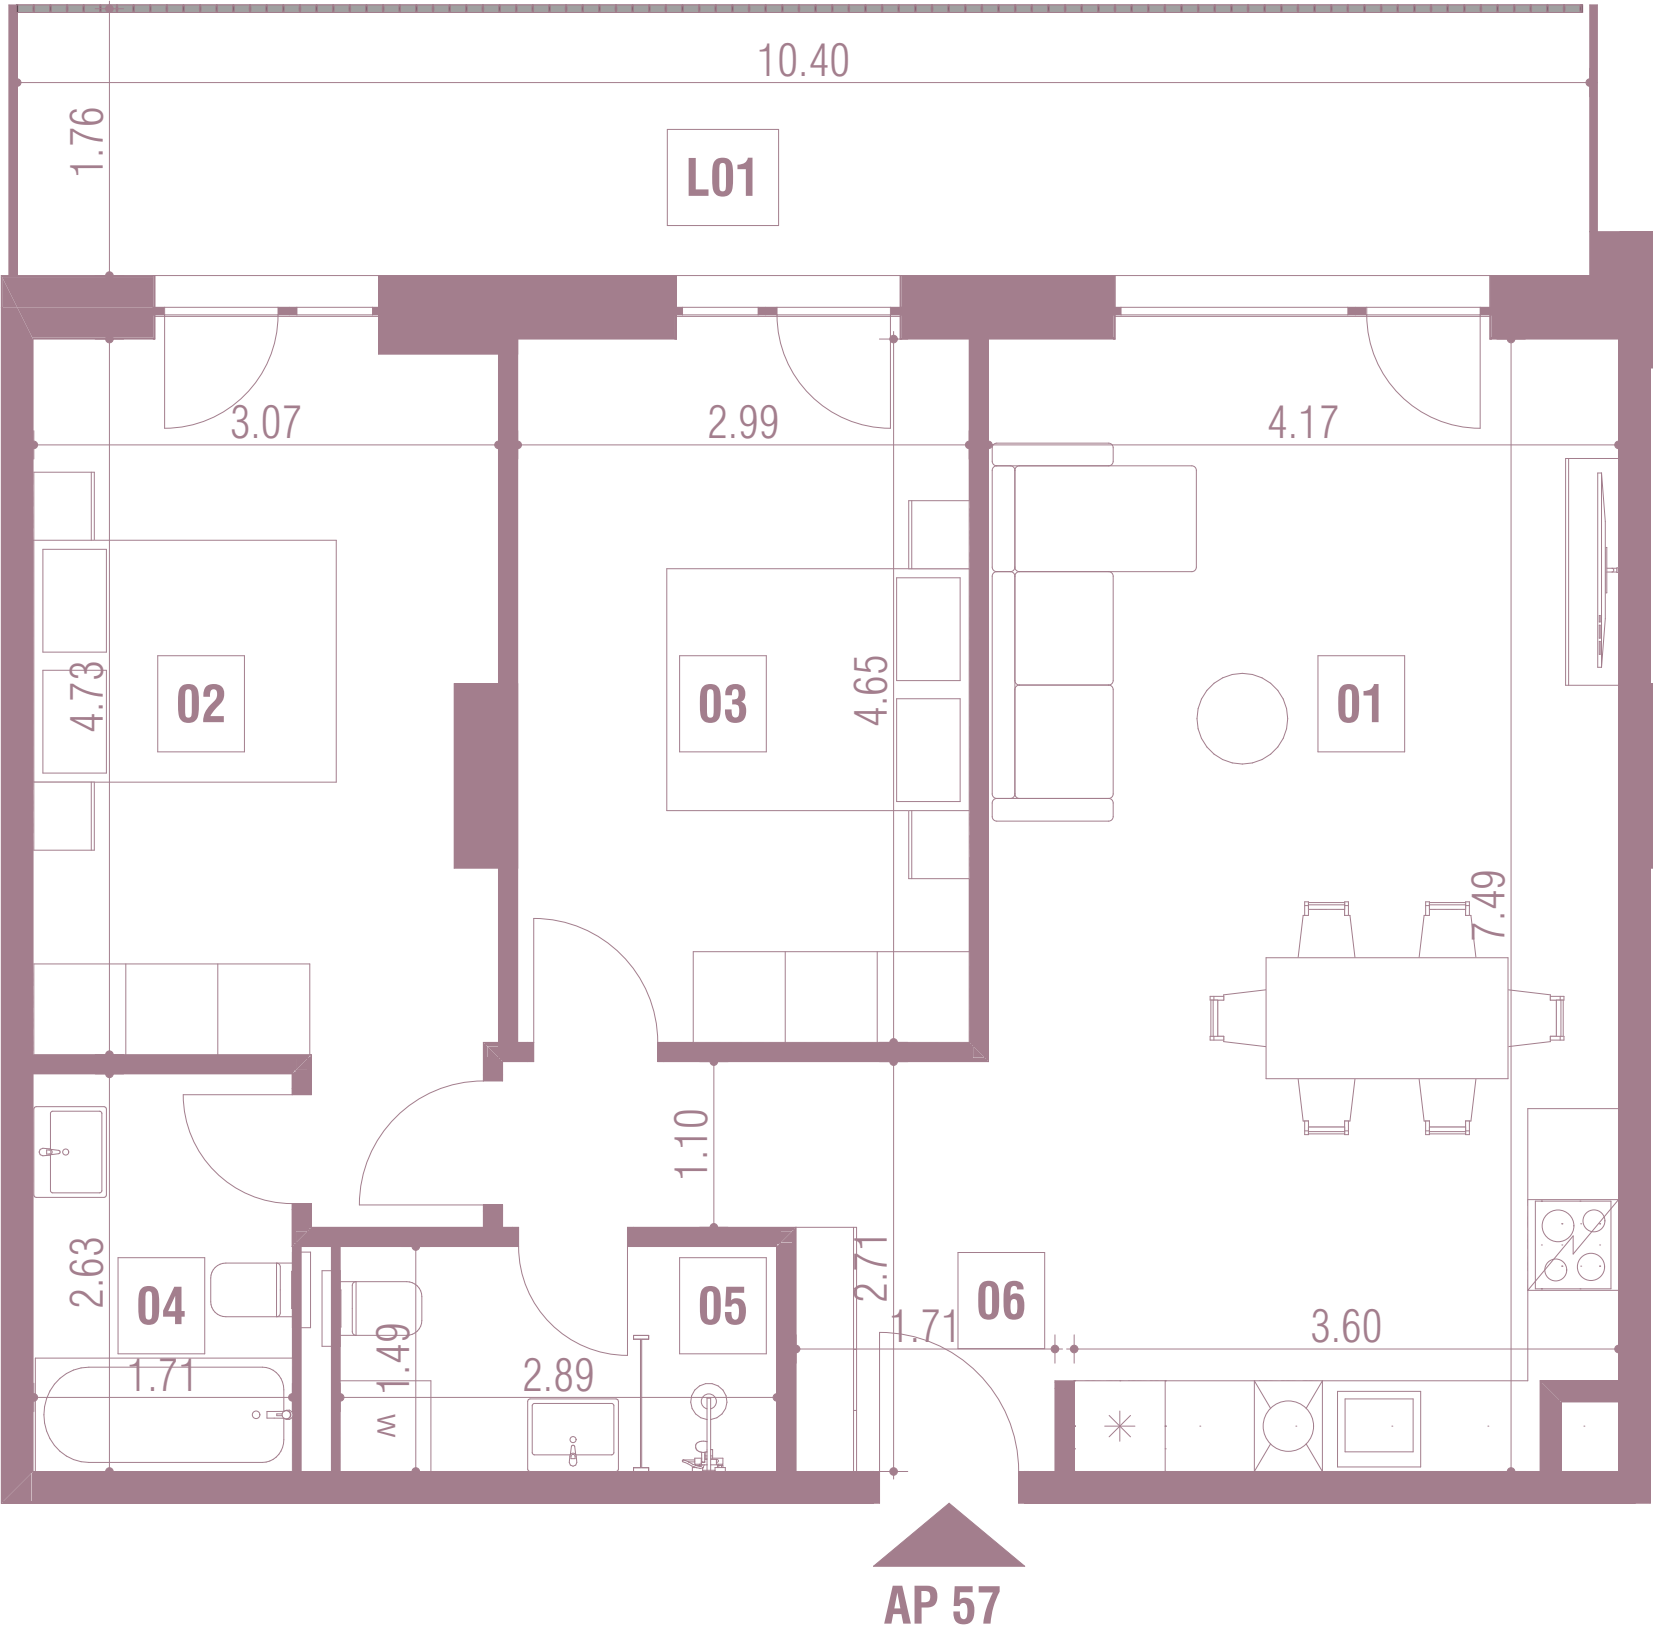

NOTĂ:
Acest material nu reprezinta o ofertă sau un contract și are scop informativ.
Datorită schimbărilor ce pot interveni pe durata construcției, suprafețele, finisajele și specificațiile tehnice pot fi modificate fără o notificare prealabilă, dar în deplină concordanță cu orice contract semnat.