
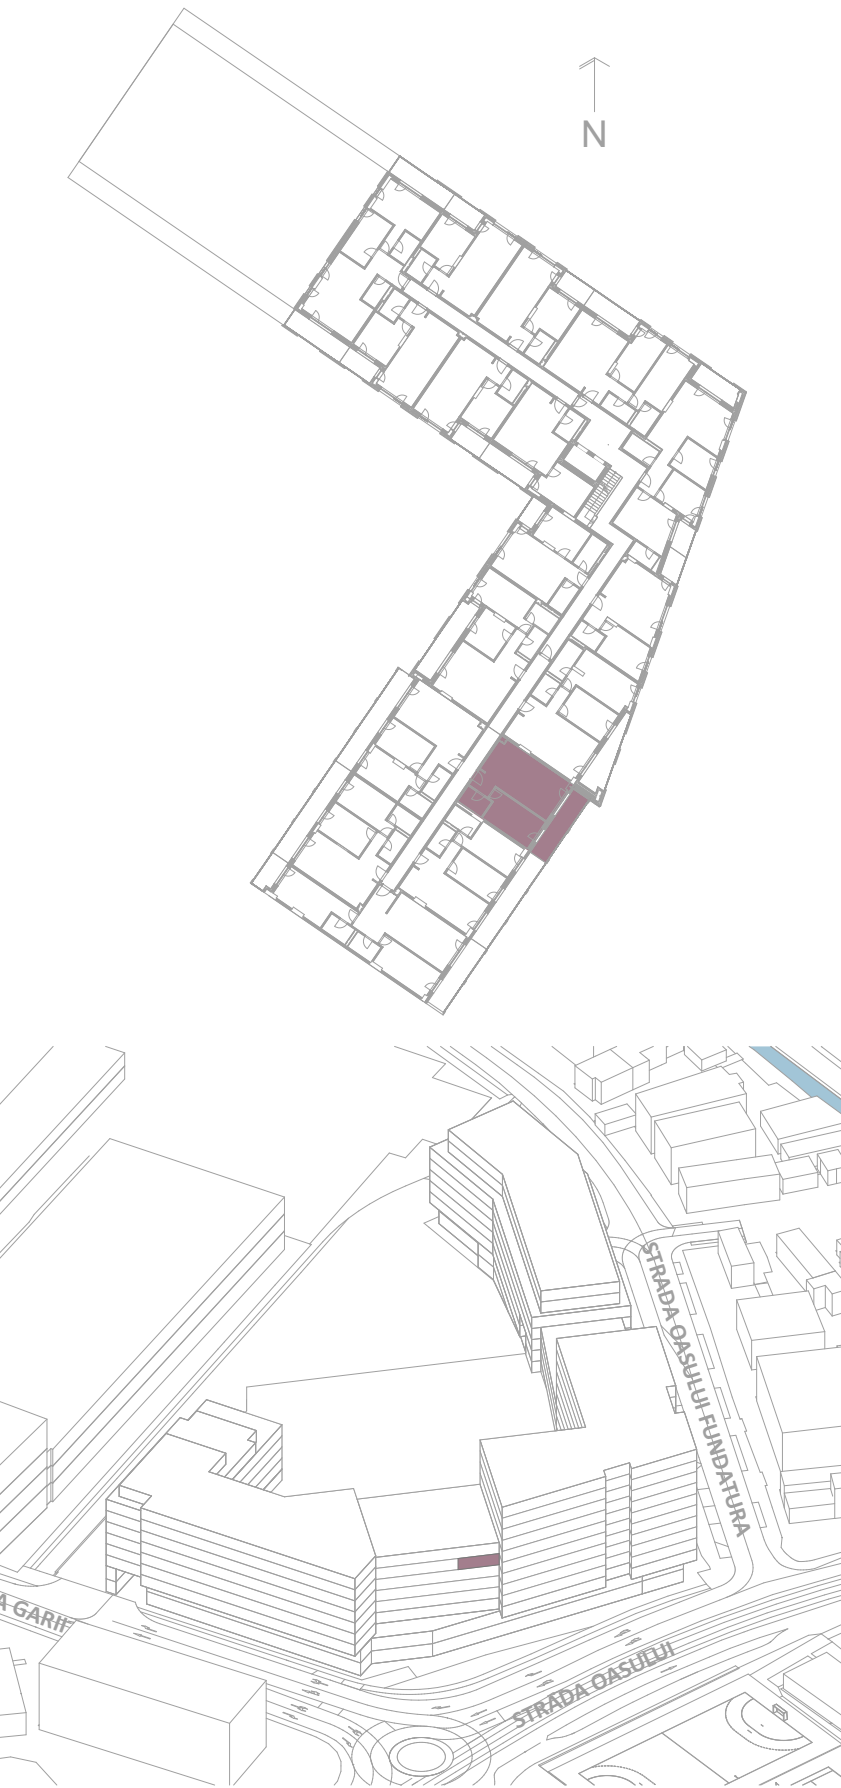


DENUMIRE		SUPRAFATA
01	LIVING + BUCATARIE	31.2
02	DORMITOR	15.9
03	BAIE	4.5
04	HOL	3.8
		55.4 m²
L01	LOGIE	13.8
		13.8 m²

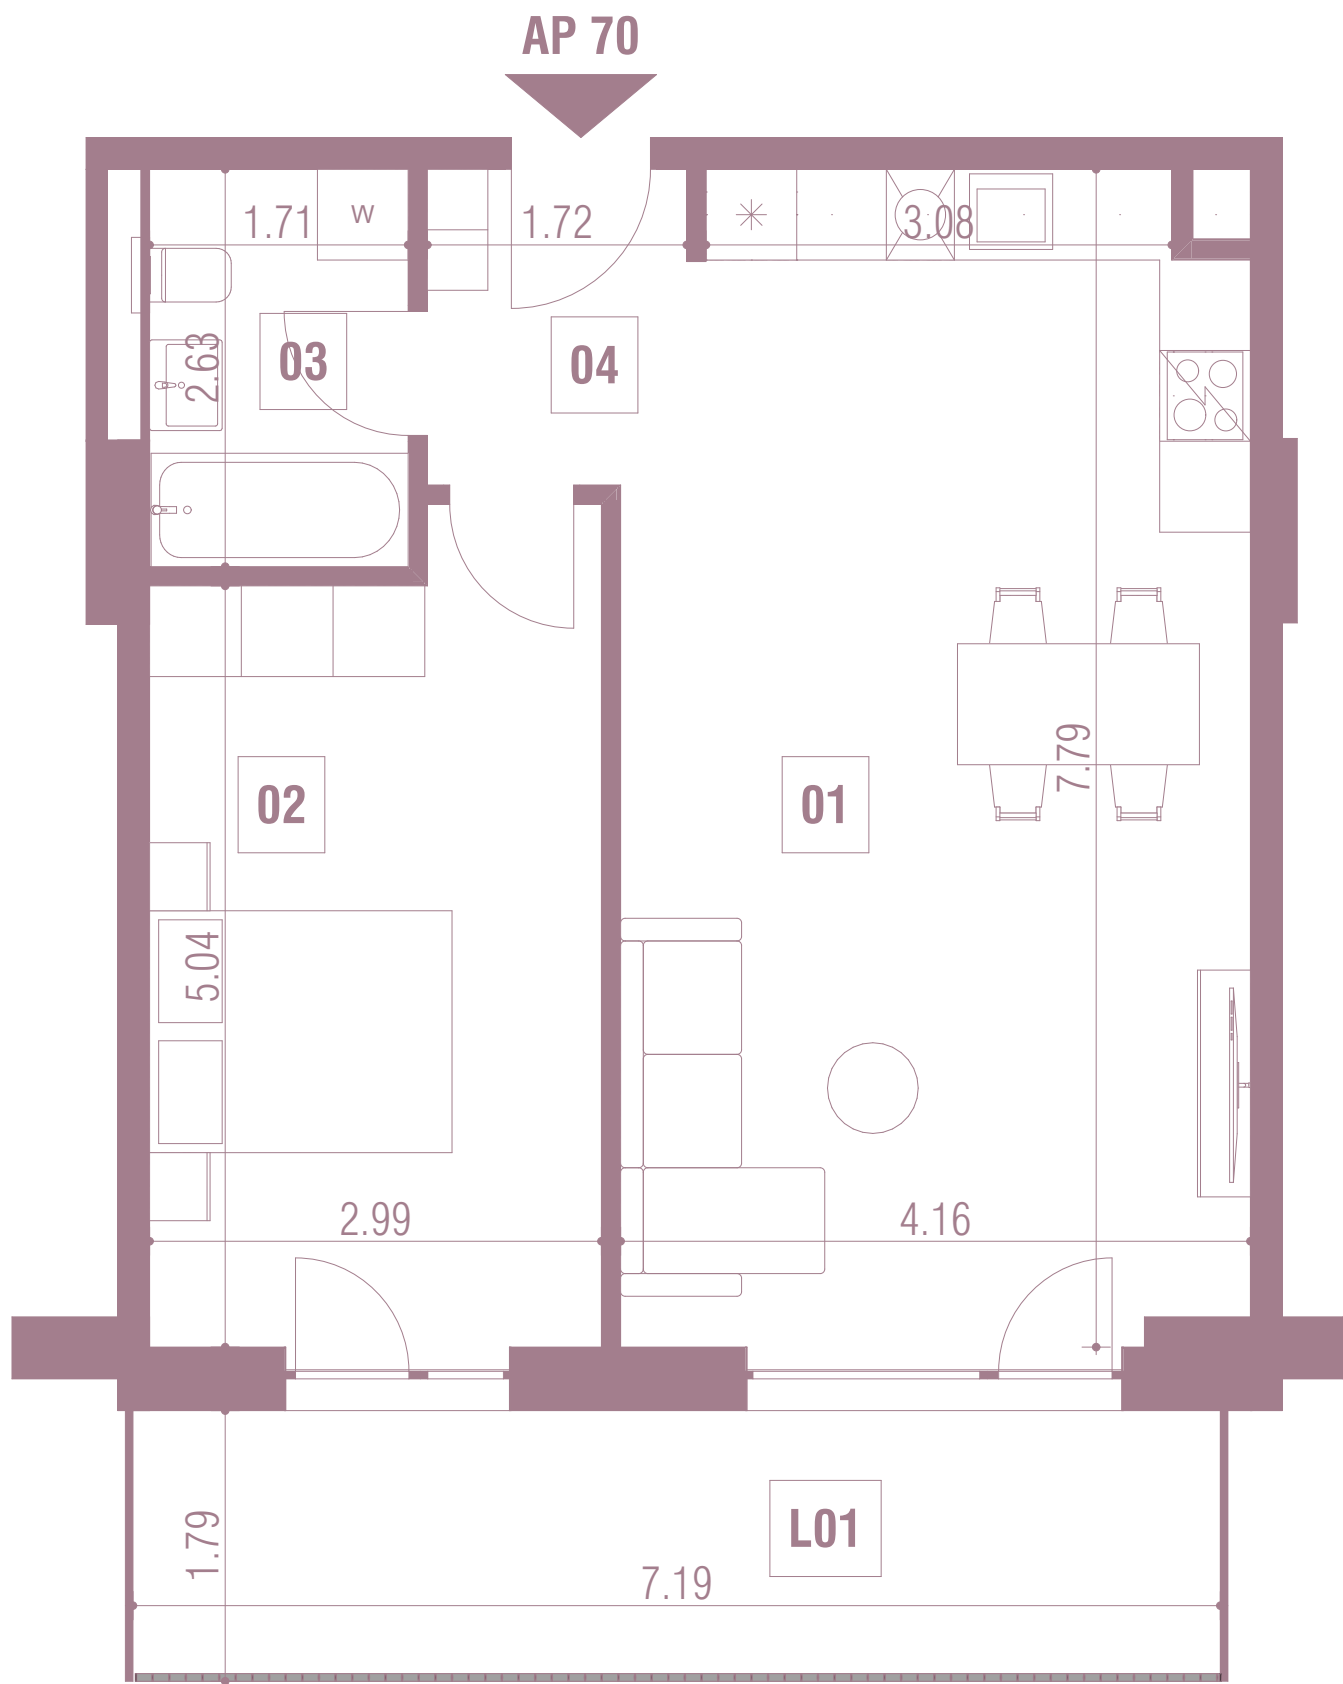

NOTĂ:
Acest material nu reprezinta o ofertă sau un contract și are scop informativ.
Datorită schimbărilor ce pot interveni pe durata construcției, suprafețele, finisajele și specificațiile tehnice pot fi modificate fără o notificare prealabilă, dar în deplină concordanță cu orice contract semnat.