


DENUMIRE		SUPRAFATA
01	LIVING + BUCATARIE	32.3
02	DORMITOR	14.6
03	BAIE	4.5
04	HOL	3.4
		54.8 m²
L01	LOGIE	6.5
		6.5 m²

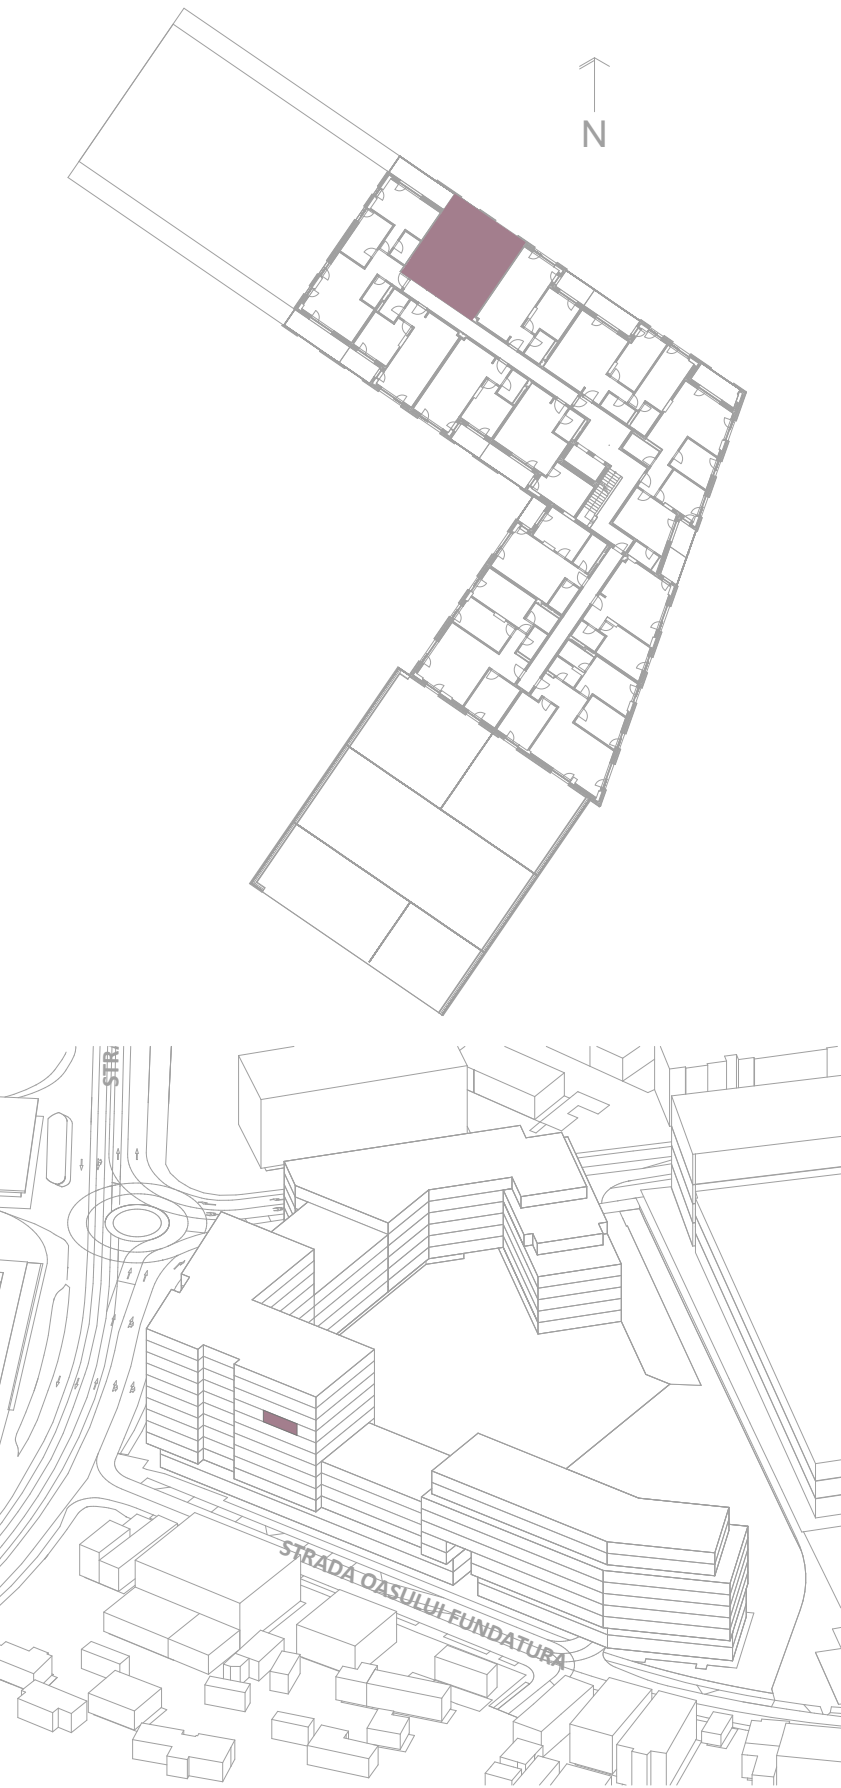

NOTĂ:

Acest material nu reprezinta o ofertă sau un contract și are scop informativ.

Datorită schimbărilor ce pot interveni pe durata construcției, suprafețele, finisajele și specificațiile tehnice pot fi modificate fără o notificare prealabilă, dar în deplină concordanță cu orice contract semnat.