


DENUMIRE		SUPRAFATA
01	LIVING + BUCATARIE	30.8
02	DORMITOR	17.5
03	DORMITOR	14.3
04	DORMITOR	14.9
05	BAIE	4.5
06	BAIE	4.2
07	HOL	8.8
		95.0 m²
L01	TERASA CIRCULABILA	87.8
		87.8 m²

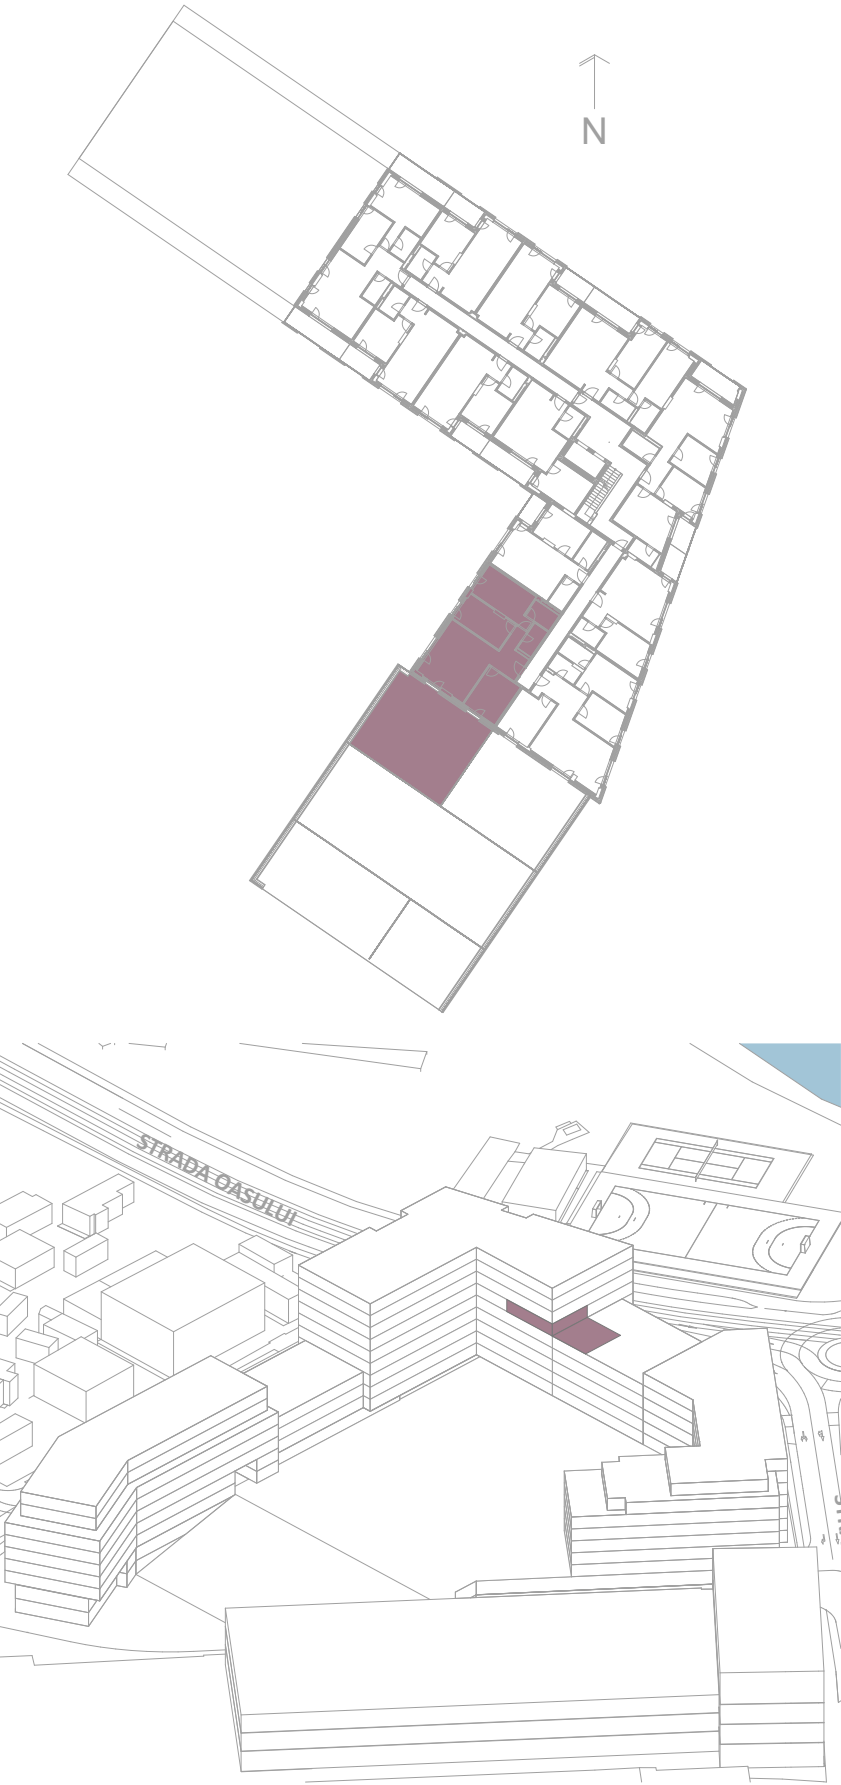

NOTĂ:
Acest material nu reprezinta o ofertă sau un contract și are scop informativ.
Datorită schimbărilor ce pot interveni pe durata construcției, suprafețele, finisajele și specificațiile tehnice pot fi modificate fără o notificare prealabilă, dar în deplină concordanță cu orice contract semnat.